

Bijlage 1 Huidig- en gewenst bestemmingsvlak



SITUATIE BESTAAND

gemeente : Bakel
sectie : N
nummer(s) : 1779/1962



1:2000

- ● ● project locatie
- bouwvlak
- agrarisch
- wonen

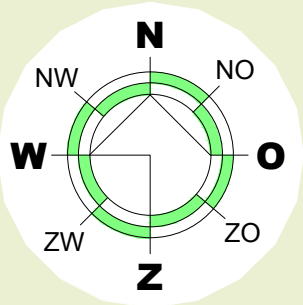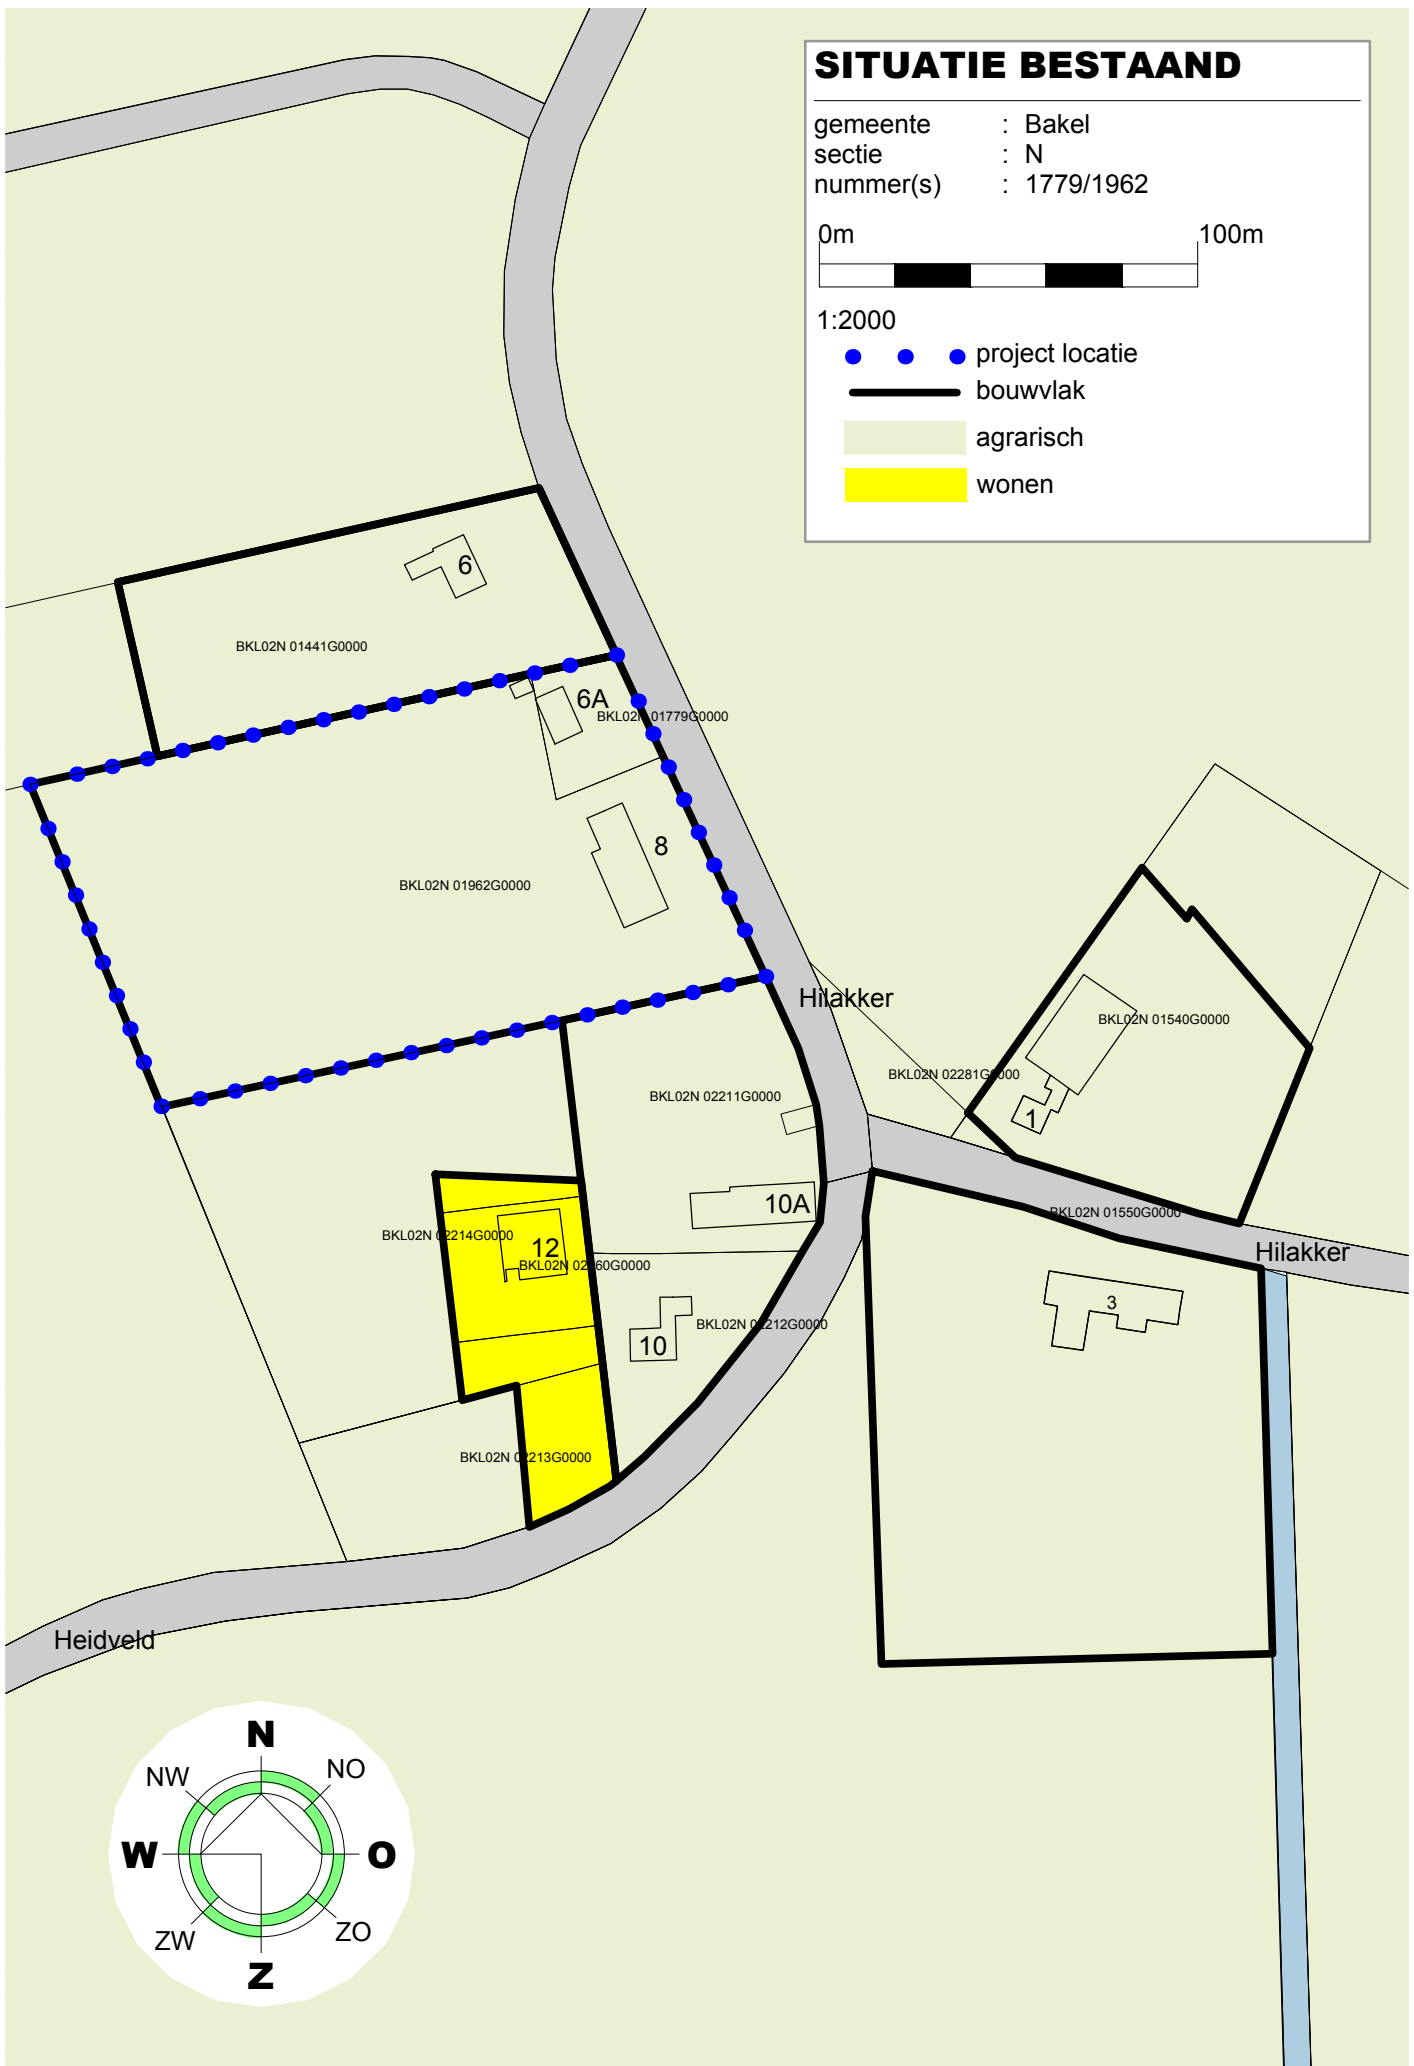

SITUATIE NIEUW

gemeente : Bakel
sectie : N
nummer(s) : 1779/1962



1:2000

- ● ● project locatie
- bouwvlak
- agrarisch
- wonen

