


Bijlage 2 Landschappelijke inpassing

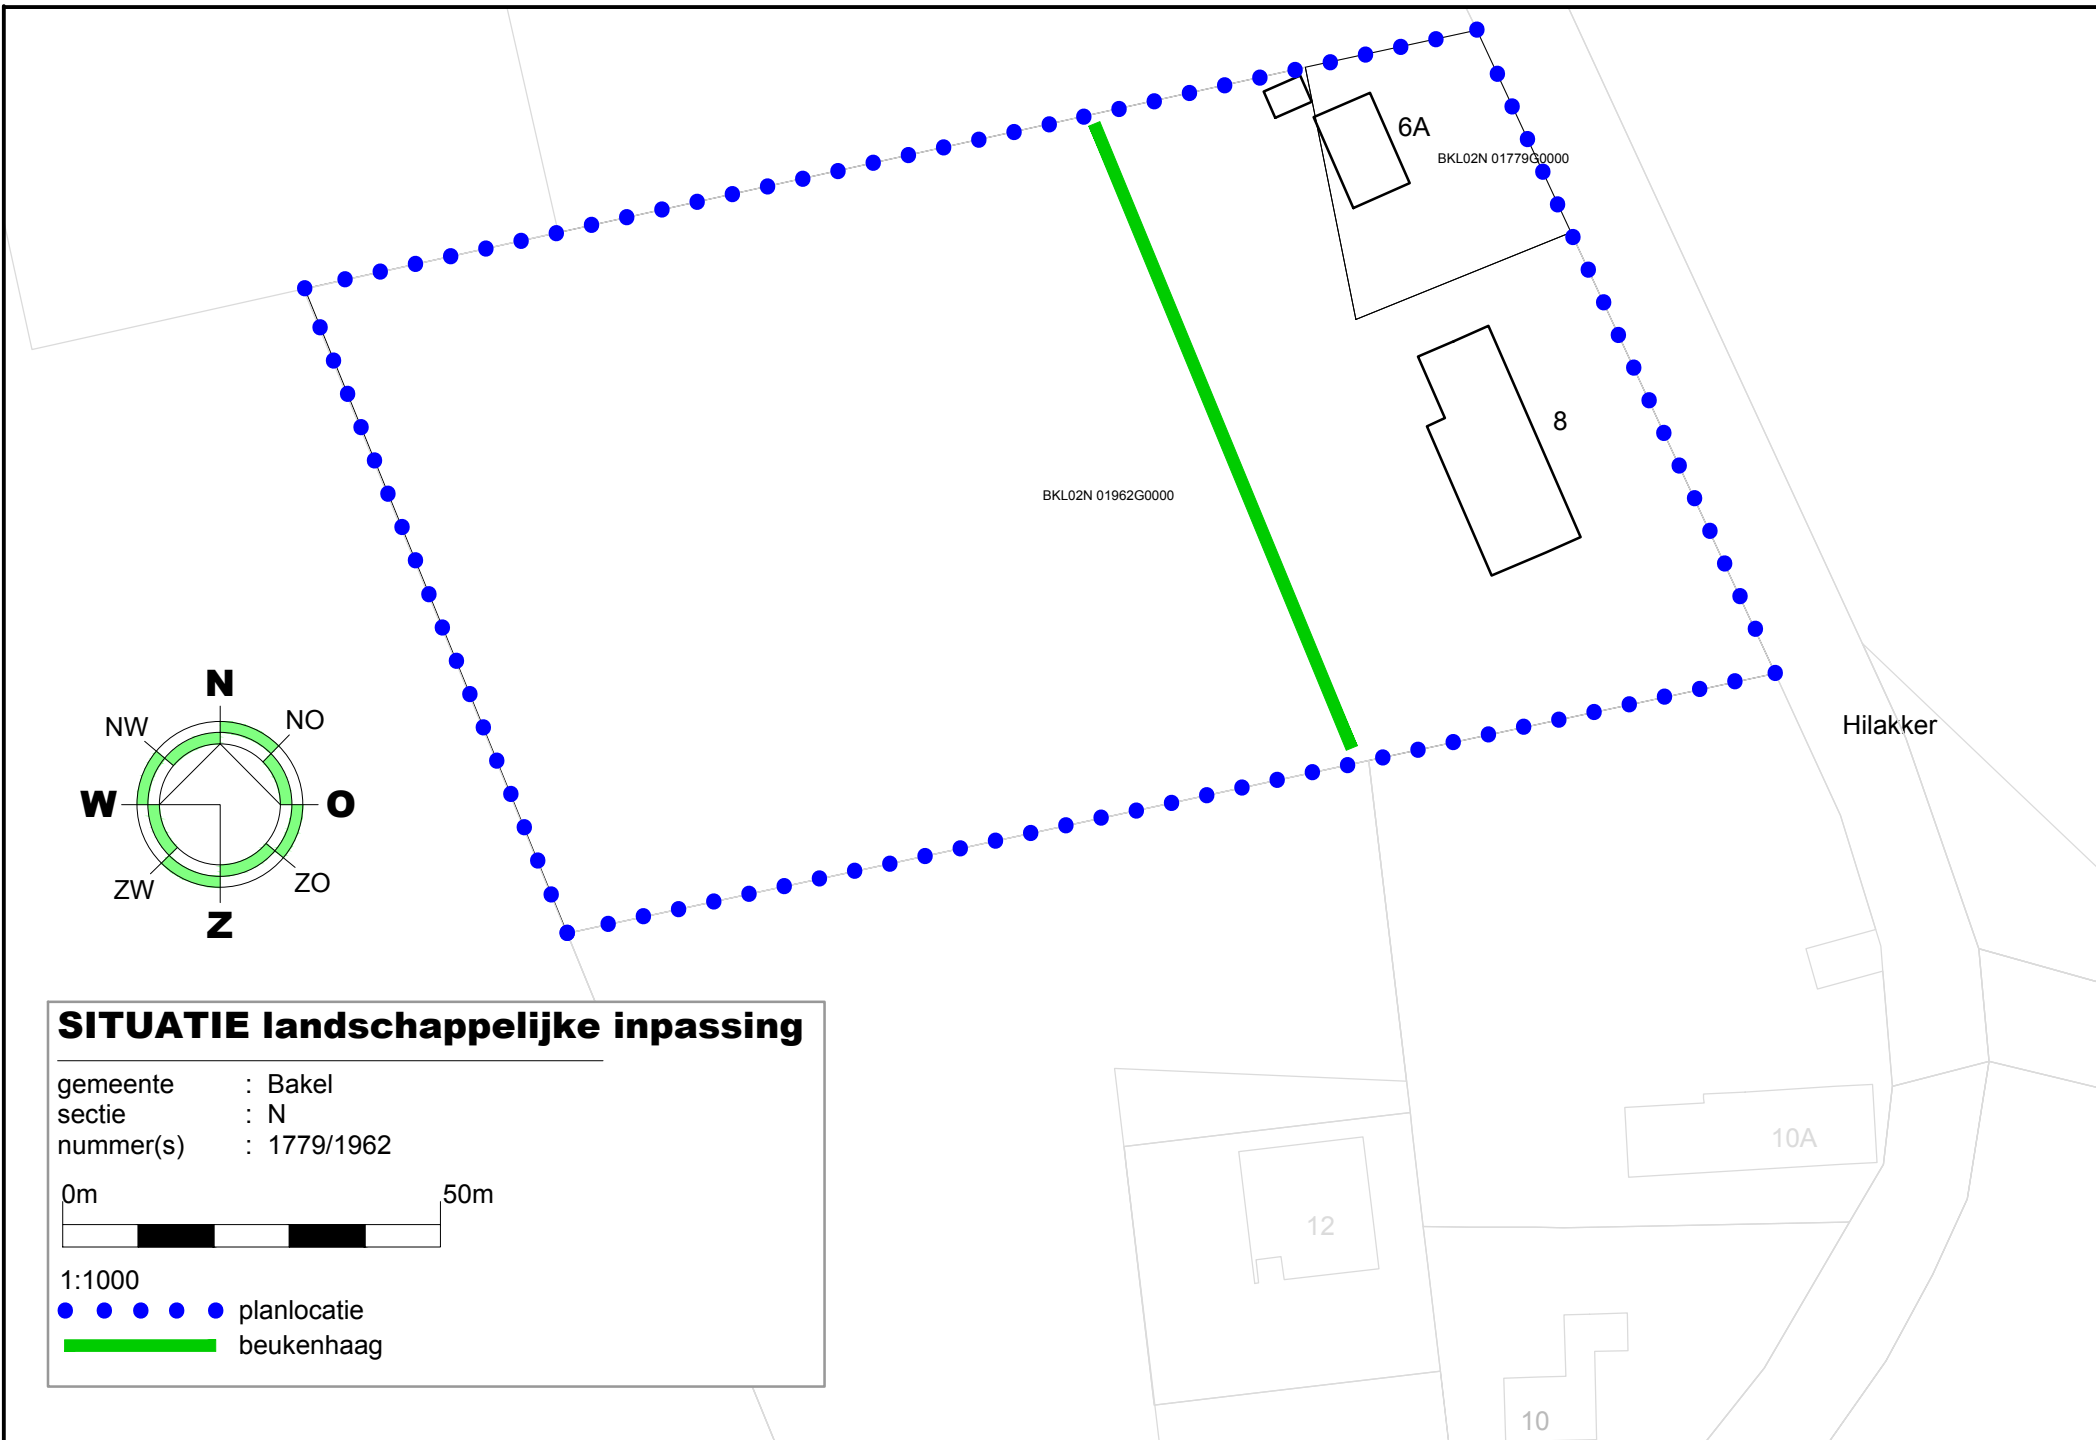

6A

BKL02N 01779G0000

8

BKL02N 01962G0000

Hilakker

10A

12

10

SITUATIE landschappelijke inpassing

gemeente : Bakel
 sectie : N
 nummer(s) : 1779/1962



1:1000

- ● ● ● ● planlocatie
- beukenhaag