
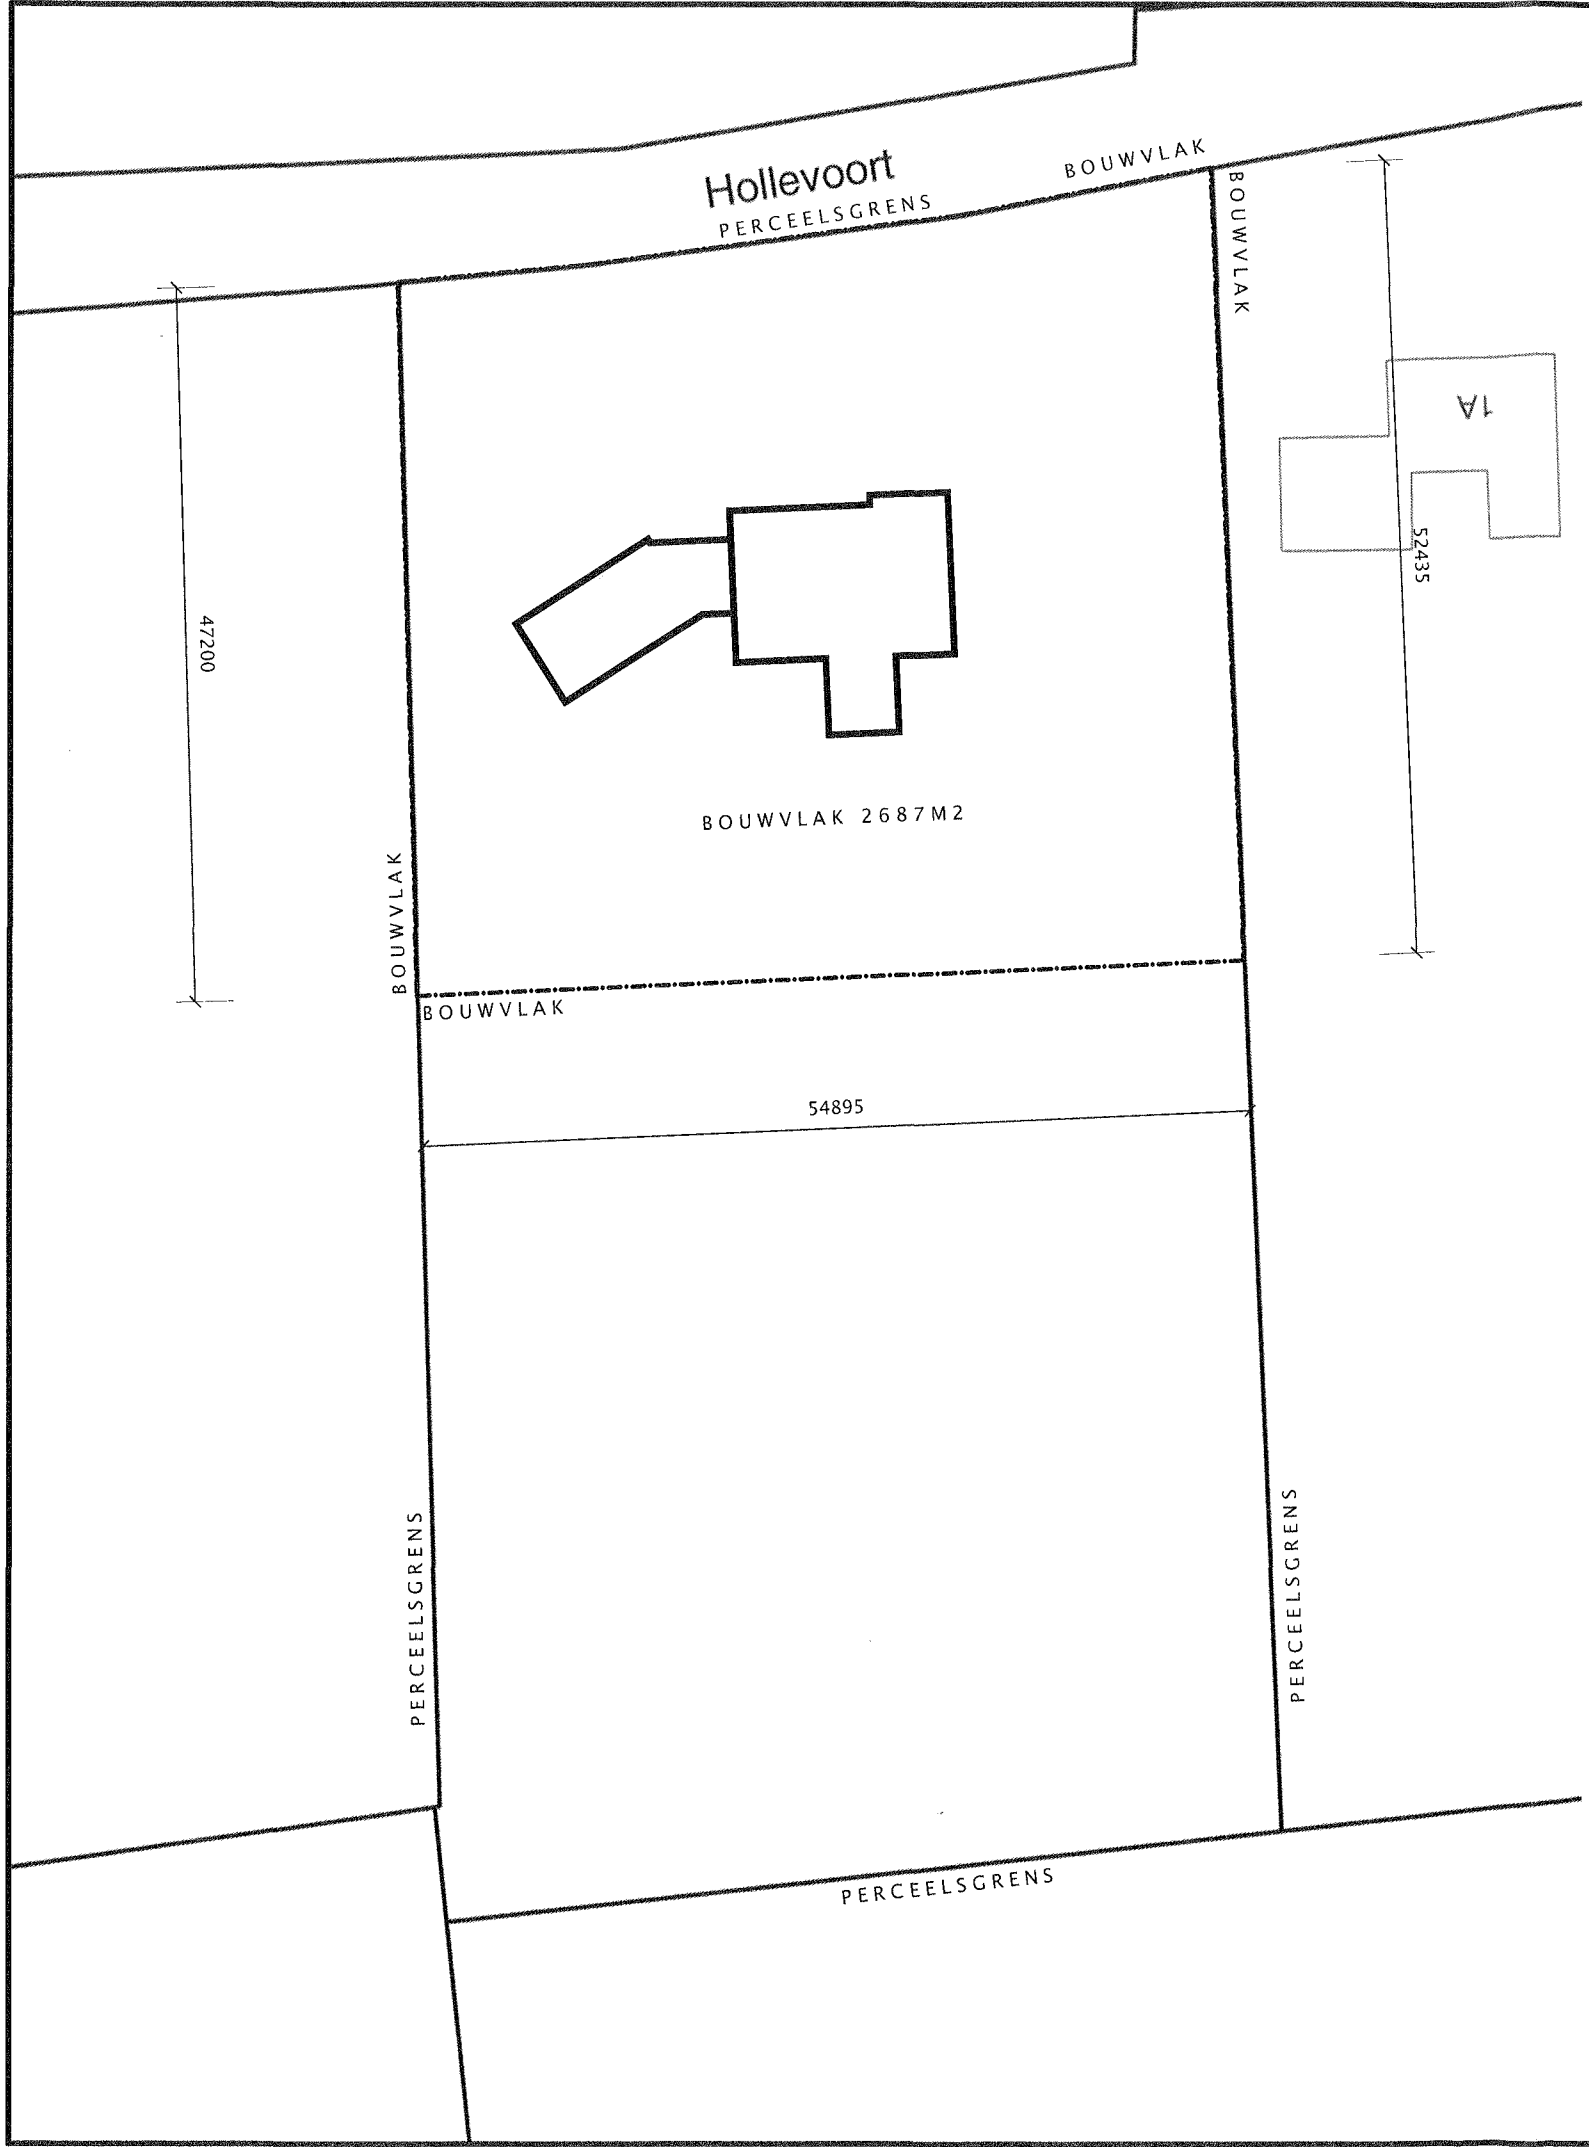


SITUATIE

GEMEENTE GEMERT-BAKEL
NR 2531
SCHAAL 1/500

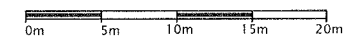

BOUWVLAK

Blad 1



vanHoutumarchitecten b.v.

Brugstraat 18
5469 EA Erp
T 0413 211758
F 0413 213615
E info@vanhoutumarchitecten.nl
I www.vanhoutumarchitecten.nl

Aanvrager:	Johan en Marij Meulendijks Rijpelberg 5 5703 KD Helmond	johanmeulendijks@hotmail.nl 0492 574444 06 51572591	getekend :
			schaal : 1/500
Plan:	het bouwen van een woonhuis aan Hollevoord te Bakel gemeente Gemert-Bakel		datum : 30 augustus 2012
			werknr. : 1230

Op alle opdrachten zijn van toepassing "De Nieuwe Regeling 2005" Rechtsverhouding opdrachtgever-architect, ingenieur en adviseur (DNR 2005), met daarin opgenomen arbitraal beding, zoals deze zijn gedeponeerd ter griffie van de Rechtbank te Amsterdam onder nummer 139/2004. Deze tekening mag zonder onze toestemming niet worden vermenigvuldigd of aan derden ter inzage worden gelegd.