

Gemeente: Gemert.

**RAPPORT BEHORENDE BIJ BEPLANTINGSPLAN VAN: Keizersberg
Diervoeders Elsendorp BV, Keizersberg 24, 5424 SH Elsendorp. Bepanting bij
bedrijf aan de Keizersberg 20.**

AANLEG:

GRONDBEWERKING:

Houtsingels, hagen. De te beplanten oppervlakte dient \pm 60 cm diep los te worden gemaakt.

Bouwland: Diepwoelen of ploegen, daarna cultiveren of eggen.

Weiland/Ruigterrein: eerst frezen, dan diepwoelen of ploegen + cultiveren of eggen.

Bomen. Plantgat graven van 100x100x100 cm. Bodem minimaal 20 cm. los maken.
Zonodig gat aanvullen met goede teelarde.

GRONDBEWERKING:

Houtsingels. De keuze van het plantsoen is zodanig dat extra bemesting in principe niet nodig is.
Door het inwerken van \pm 2 m³ compost /100 m² zal beplanting beter aanslaan en kan
meer droogte verdragen.

Laanbomen. Eventueel wat extra compost in plantgat verwerken.

Beukenhagen. Eventueel extra kalk en/of champignonmest door grond mengen. Ook is het zinvol
wat beukengrond (van onder 'oude' beukenhaag of boom te betrekken) in haagsleuf
te strooien.

OPKUILEN:

Plantsoen na aflevering direct opkuiten. Na opkuiten dient beplanting zo spoedig
mogelijk op definitieve plaats te worden geplant .

Haag + bosplantsoen. In 30 cm diepe sleuf. Wortels moeten goed zijn afgedekt.

Bomen. Inkuiten in sleuf van \pm 40 cm. diep.

HET PLANTEN:

Houtsingels:

Pootlijn uitzetten


- 1^e persoon spit plantgat (± 2 speet diep)
- 2^e persoon neemt bussel gemengde planten (volgens lijst), plant in gat (dezelfde diepte als op kwekerij), grond aanvullen, aanstampen. Men kan ook eerst de planten uitleggen en later planten (Met schraal weer geeft dit extra uitvalsrisico!).

Knipphagen:

Voor de kniphagen kan eerst een ± 25 cm. diepe haagsleuf worden gegraven evt. grondverbetering- planten erin, grond aanvullen- aanstampen.

Bomen:

Het is raadzaam de boompalen eerst in het plantgat te plaatsen (Met grondboor en/of houten hamer). Aan de windzijde = zuidwest.

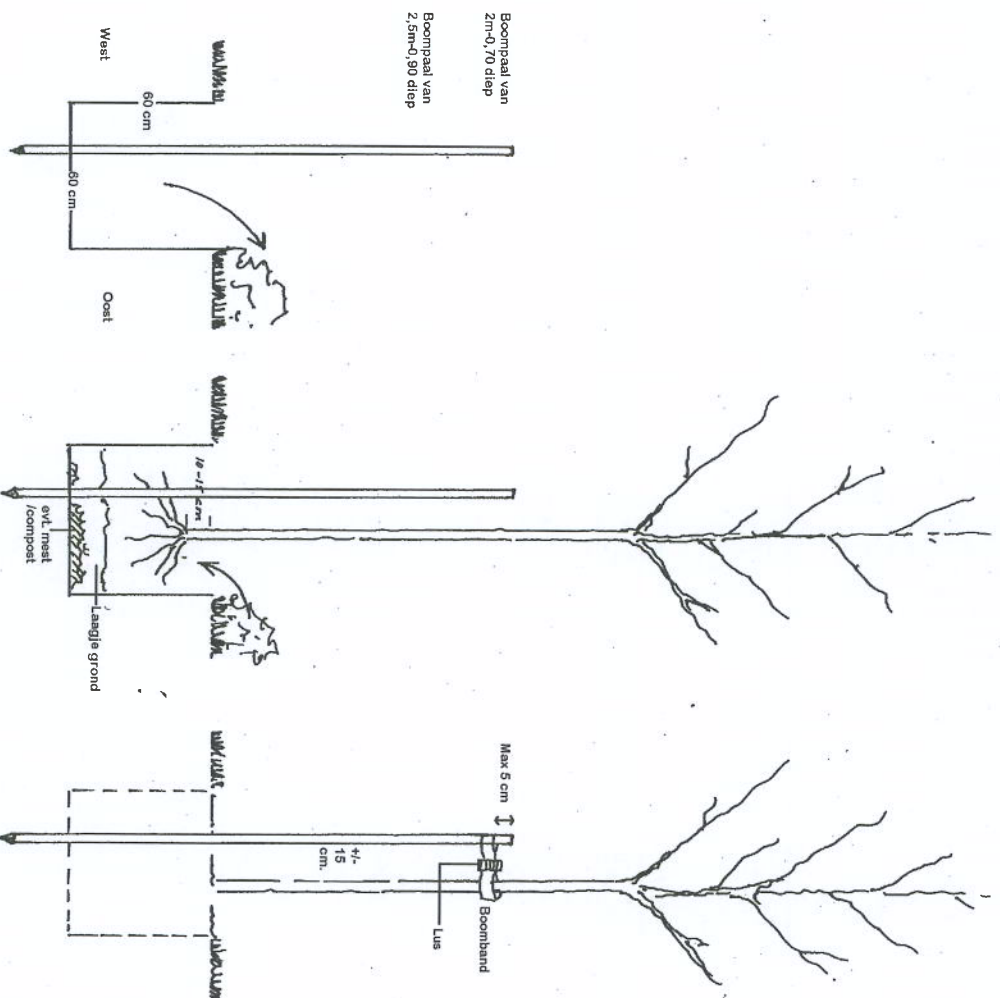

Dan boom planten, niet veel dieper dan op kwekerij, ± 15 cm. van boompaal.

Grond toevoegen en schudden met boom zodat grond goed tussen wortels wordt verdeeld. Daarna aantrappen. Boomband aanbrengen 5-10cm. onder kroon v/d boompaal.

Bomen in dierenwei voorzien van boomkorven of deugdelijke gasafastering.

Bij bomen met draadkruit dient deze bij het planten te worden losgeknipt zodat insnoeren of afklemmen zonde de stam wordt voorkomen.

ONDERHOUD/BEHEER.

Onkruidbestrijding:

De houtsingels, haagvoet en boomkranzen dienen het 1^e en 2^e (zonnig 3^e) groeiseizoen zo goed mogelijk onkruidvrij te worden gehouden. Schoffelen, cultivateren en spitten verdienen de voorkeur boven chemische onkruidbestrijding. Tussen de rijen kan ook worden gefreesd (niet te diep i.v.m. wortelbeschadiging).

Bij evt. gebruik van chemische middelen letten op:

- juiste tijdstip (toestand gewas, grond)
 - goede weersomstandigheden
 - juiste concentratie
 - keuze middel (giftigheid/bijwerkingen/"milieuvriendelijkheid").
 - Een andere mogelijkheid is het zaaien van rode of witte klaver of phacelia als bodembedekker.
- Na het 2^e groeiseizoen kan worden volstaan met pleksgewijs uitmaaien van de beplanting.
(-open plekken en randen- met bosmaaiër)

Inboet: Tot minimaal 3 jaar na aanplant dient de beplanting zonnig te worden ingeboet

In normale seizoenen moet worden gerekend op 10-15 % inboet.

Ziektebestrijding:

Tegen ziekten en plagen is het uit het oogpunt van de beplanting zelden noodzakelijk om te spuiten.

Ter voorkoming of beperking van rupsen/insectenplagen is het zinvol om in de winter en voorjaar eventuele 'rupsenesten' op te sporen en te vernietigen.

Snoeien:

Om te voorkomen dat de beplanting te iel opgroeit zal na 4-6 jaar een groot deel van de berk, eik, els, hazelaar, vogelkers en vuilboom moeten worden afgezet. (= vlak boven de grond afzagen). November en december zijn geschikte snoeimanden.

De laanbomen (eik, linde) dienen regelmatig te worden opgekroond en eventuele zuigers verwijderd.

Te strakke boombanden moeten worden verwijderd of losser gezet.



De kniphagen moeten 1-2 x per jaar worden geknipt.

De Struweelhagen dienen om de 1-3 jaar te worden teruggesnoeid tot gewenste afmetingen.
(hoogte 1-2 m., breedte 0.75 – 1.50 m.).

Controle boompalen + banden.

De boombanden dienen jaarlijks te worden gecontroleerd en eventueel ruimer gezet om insnoeren te voorkomen.

Slechte boompalen zonodig vervangen. Na 5 groeiseizoenen kan boompaal + band worden verwijderd.

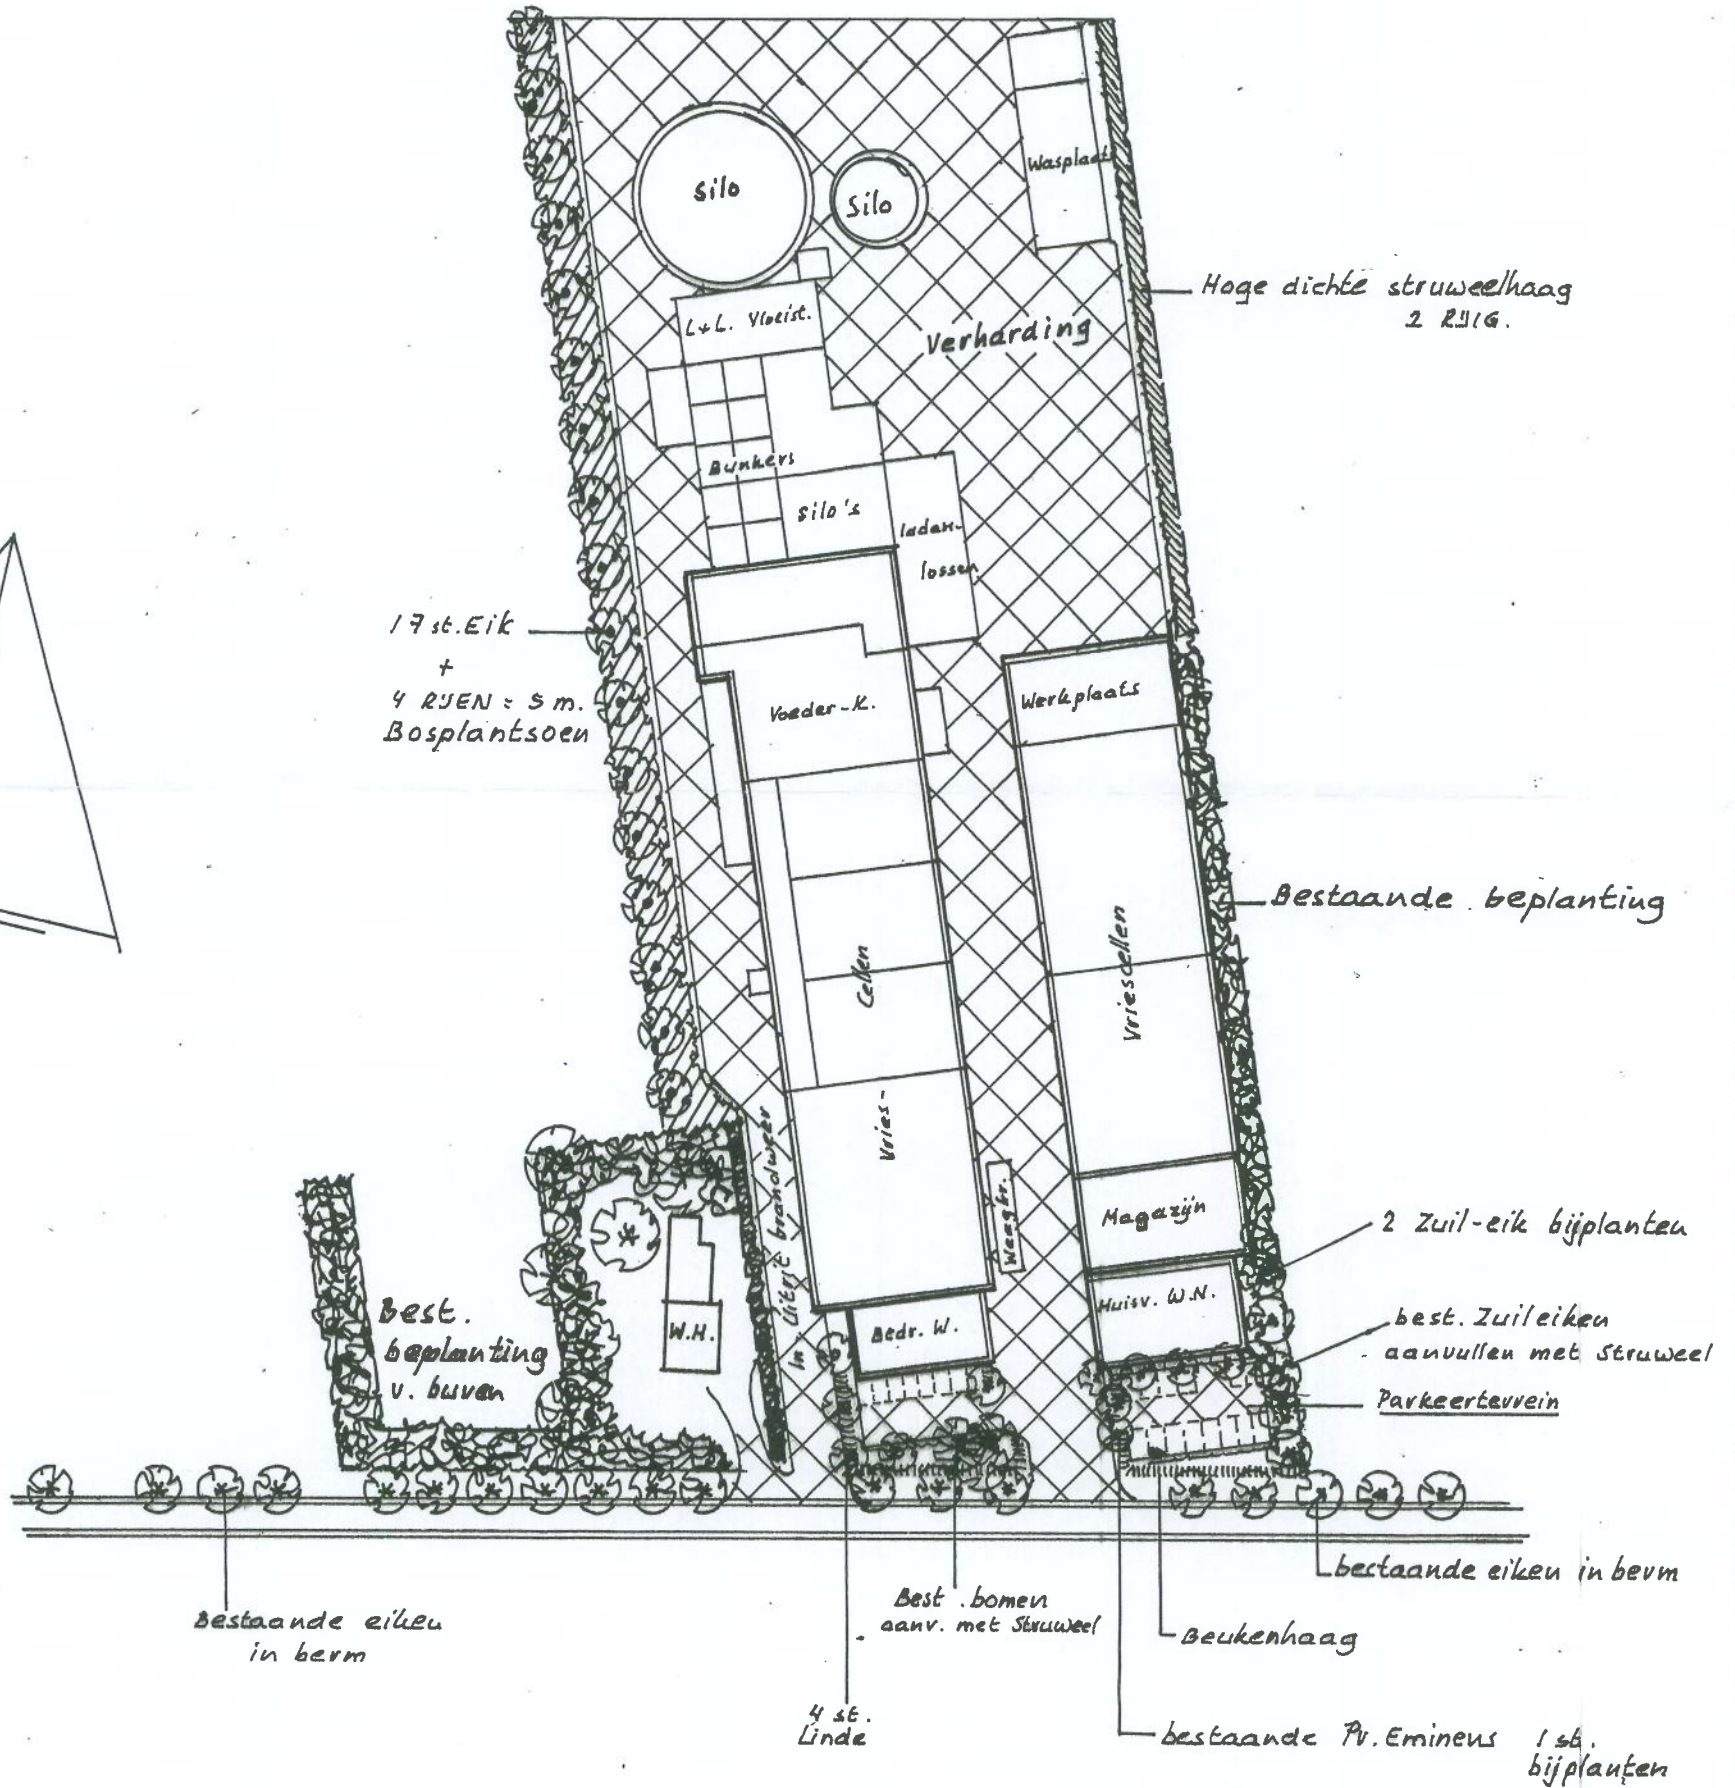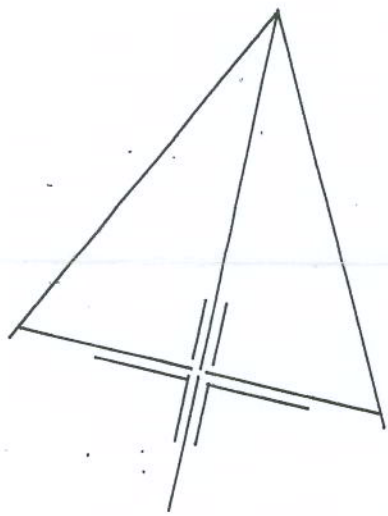

Kadastrale Geg.
Gem: Gemert
Sectie:
No:

TDP: 52 A.
Milheezee
Sch: 1:25.000.

Gemeente Gemert.

Erfbeplantingsplan voor: Keizersberg Diervoeders Elsendorp BV.
Keizersberg 24, 5424 SH Elsendorp.

Aanpassing erfbeplantingsplan voor bedrijf aan de Keizersberg 20.



Frans van Sleeuwen beplantingen
Irenestraat 11
5427 CV Boekel
tel. 0492-321897
fax. 0492-324722

Schaal : 1:1000

Datum : 23 november 2010

Gew:

contact Willy Donkers