



6400+
Peil

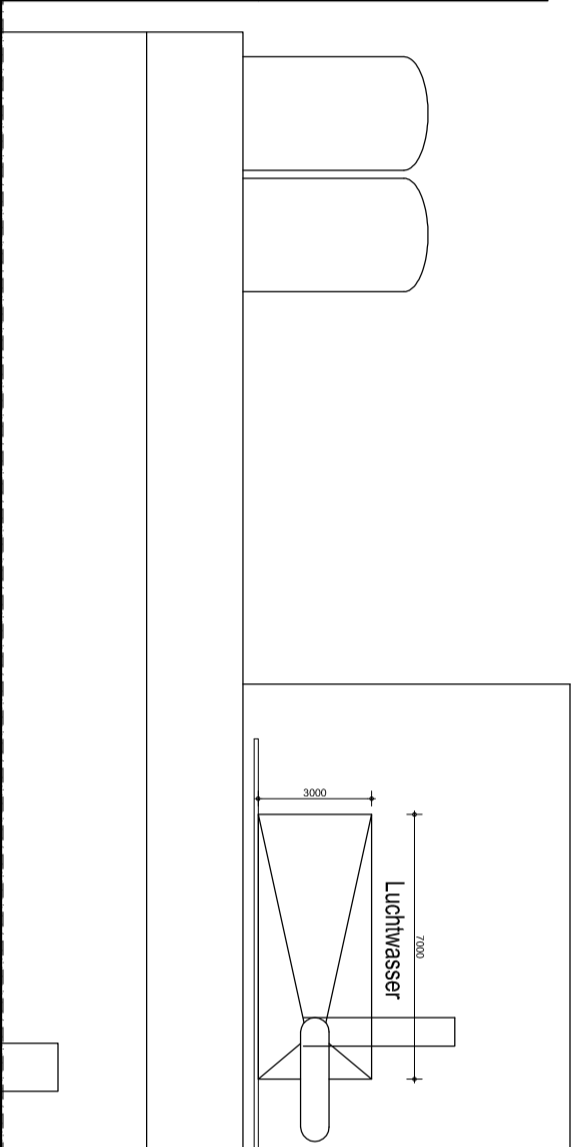


AANZICHT


AANZICHT

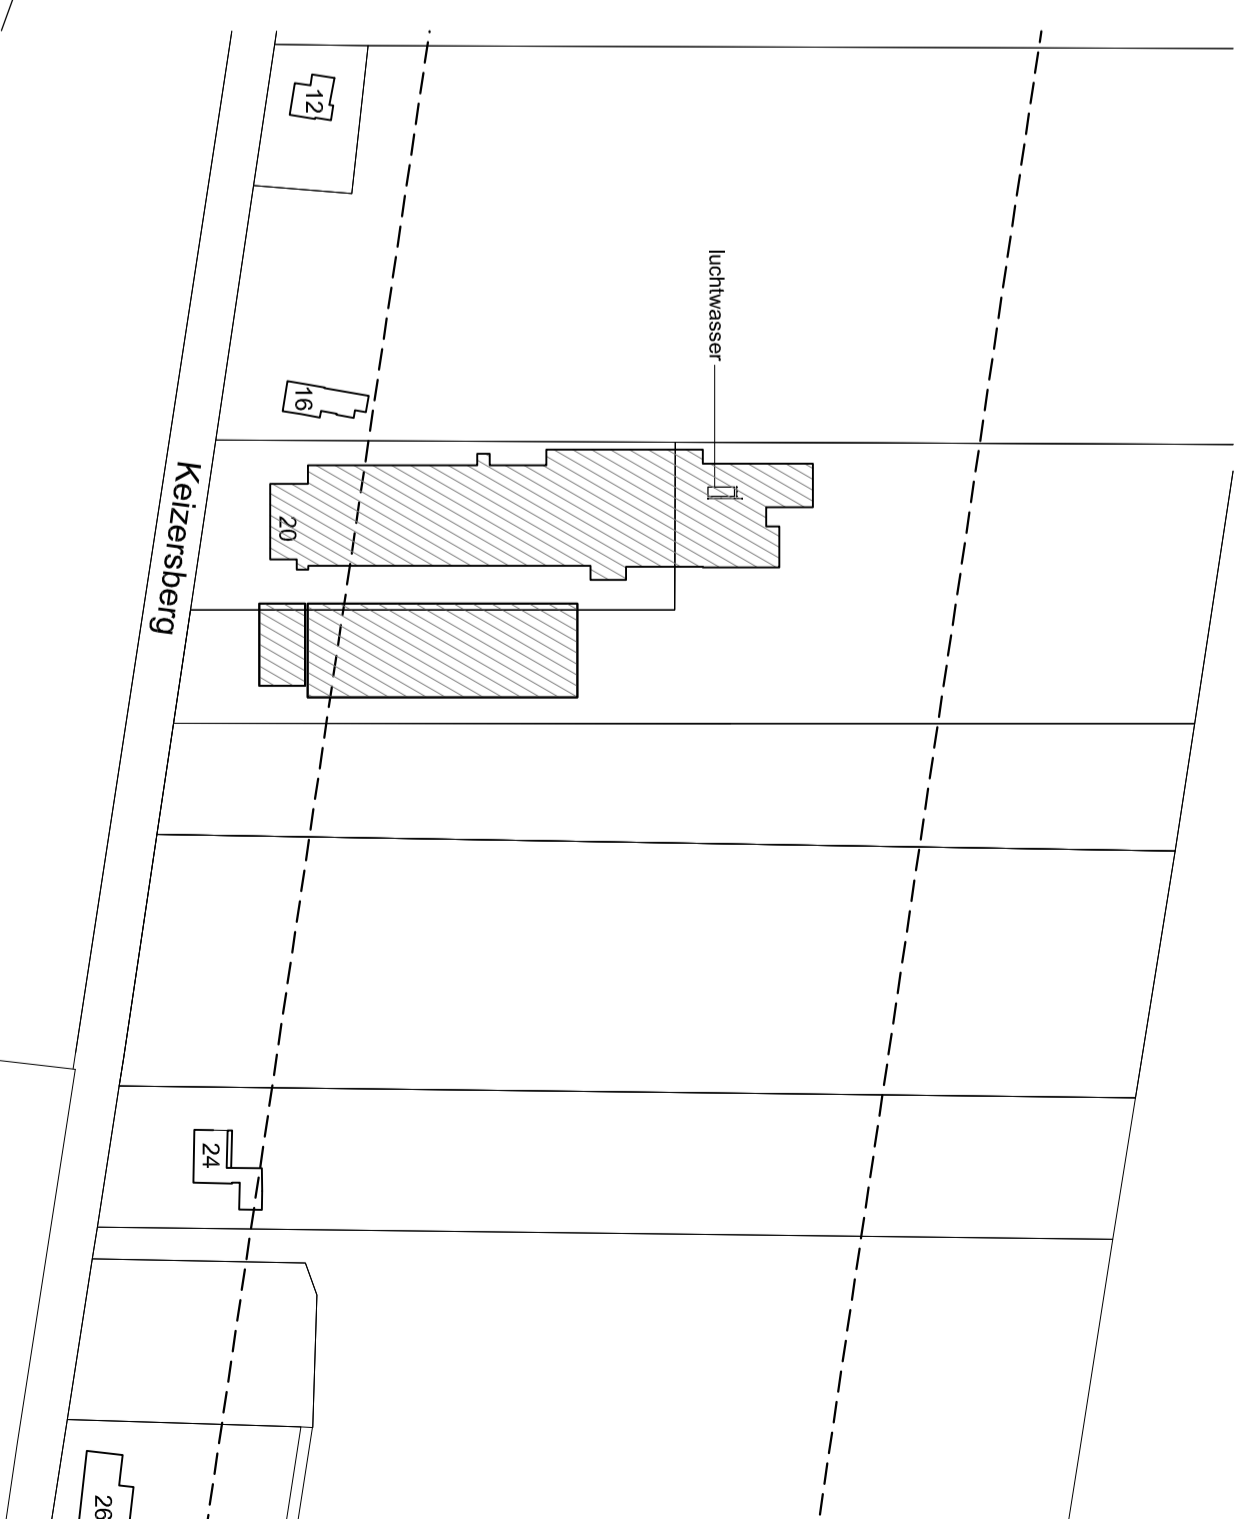

Situatie gemeente: Gemert-Bakel
 Sectie: C nr.3802
 Schaal: 1:1000

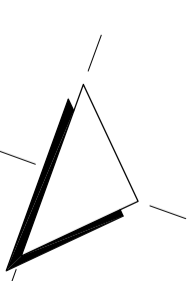

ONDERWERP	Nieuwbouw Luchtwasser	BLAD	VO.07
BOUWADRES	Keizersberg 20, Eisendorp		
OPDRACHTGEVER	J. van Deurzen BV Keizersberg 24 5424 SH Eisendorp Dhr. J. van Deurzen	DATEM	10-06-2010
		SCHAAL	1:200
		GETEK.	MH
		WERKNR.	090435
		TEK.	090435 Deurzen BV - wasplaats - VO.01
	TEL: 0492-312003		

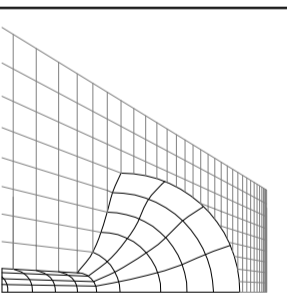

donkers bouwkundig tekenburo

Den Helkop 6
 5424 SW, Eisendorp
 Tel: 0492 - 35 20 93
 Fax: 0492 - 35 90 71