


- a Bestaand woonhuis
- B Boerderij/kantoor
- C Boerderijwinkel
- D Toekomstig nieuw woonhuis
- E Biologische groententeelt

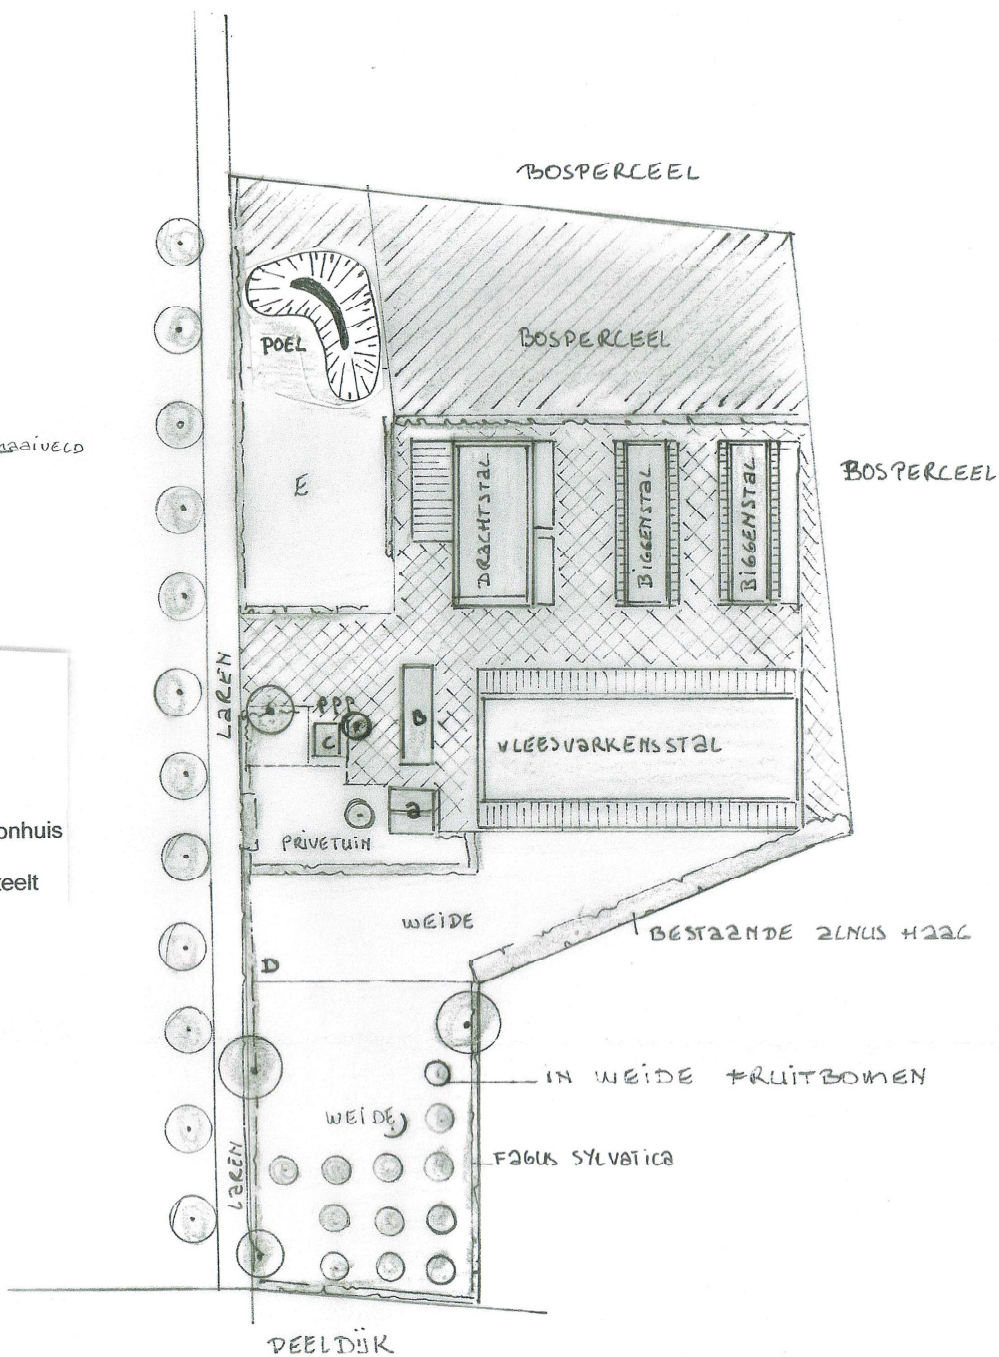

Beoordeeld VUFEUKEN 6 oktober 2010

- verharding
- bosperceel
- bomen
- haag
- pool
- uitloop varkens
- uitloop varkens

ERFINRICHTINGSPLAN.

Hanneshoeve
Laren 2
5763 PB Milheeze

Kadastraal Gemeente: Gemert en Bakel
Sectie: S nr. 764
Schaal 1:1000
Datum: 27-09-2010

Veronie VAN DER CRUIJSEN
TUINONTWERP en ADVIES
Hazenhutsedijk 9a
5764 RP De Rips
Tel: 0493-599255
@penvxx@googlemail.com