

Plantsoenlijst voor:

J. P. W. Schuurmans, Mathijseind 2, 5761 PS Bakel

file:


Grondsoort: zandgrond datum: 31 oktober 2007

aantal	soort	latijnse naam	lft.	maat	prijs/st		prijs totaal
21	Bomen						
5	Berk zachte	Betula pubescens		10-12	€ 22,00	€	110,00
5	Eik zomer	Quercus robur	m.kl.	10-12	€ 32,50	€	162,50
2	Okkernoot	Juglans regia		10-12	€ 25,00	€	50,00
9	Fruitbomen	Hoogstam			€ 18,00	€	162,00
21	Boompalen	en banden	200 x 8		€ 5,50	€	115,50
150 m'	Kniphaag	4 st./m' = 600 st.					
600	Beuk	Fagus sylvatica	1+2	60-80	€ 0,70	€	420,00
750 m2	Bosplantsoen	1.25 x 1.25 m. = 500 st.					
	Boomvormers						
50	Berk	Betula sp	1+1	60-80	€ 0,45	€	22,50
100	Eik zomer	Quercus robur	1+2	60-80	€ 0,60	€	60,00
50	Esdoorn	Acer pseudopl.	1+2	60-80	€ 0,50	€	25,00
	Struikvormers						
50	Gelderse roos *	Viburnum opulus	1+1	60-80	€ 0,60	€	30,00
50	Hazelaar	Corylus avellana	1+2	60-80	€ 0,50	€	25,00
25	Kornoelje rode *	Cornus sanguinea	1+1	60-80	€ 0,45	€	11,25
50	Krent *	Amelanchier lamarcki	1+1	60-80	€ 0,60	€	30,00
50	Liguster *	ligustrum vulgare	0+2	60-80	€ 0,45	€	22,50
25	Vogelkers incl.	Prunus padus	1+1	60-80	€ 0,45	€	11,25
50	Vuilboom	Rhamnus frangula	1+1	60-80	€ 0,45	€	22,50
		Totaal exclusief B.T.W.	/ vracht		€	€	1.280,00
		* in randen te gebruiken					
		inboet 1e seizoen halve	prijs				


Aante Planten Bomen ±

- + 5 Berk
- 5 Eik
- F 3 Fruit
- : 2 Noot


Kadastraal Gegevens
Gem: Gemert-Bakel
Sectie: No:
Tav: 31 F
Helmond
Sch: 1:2500

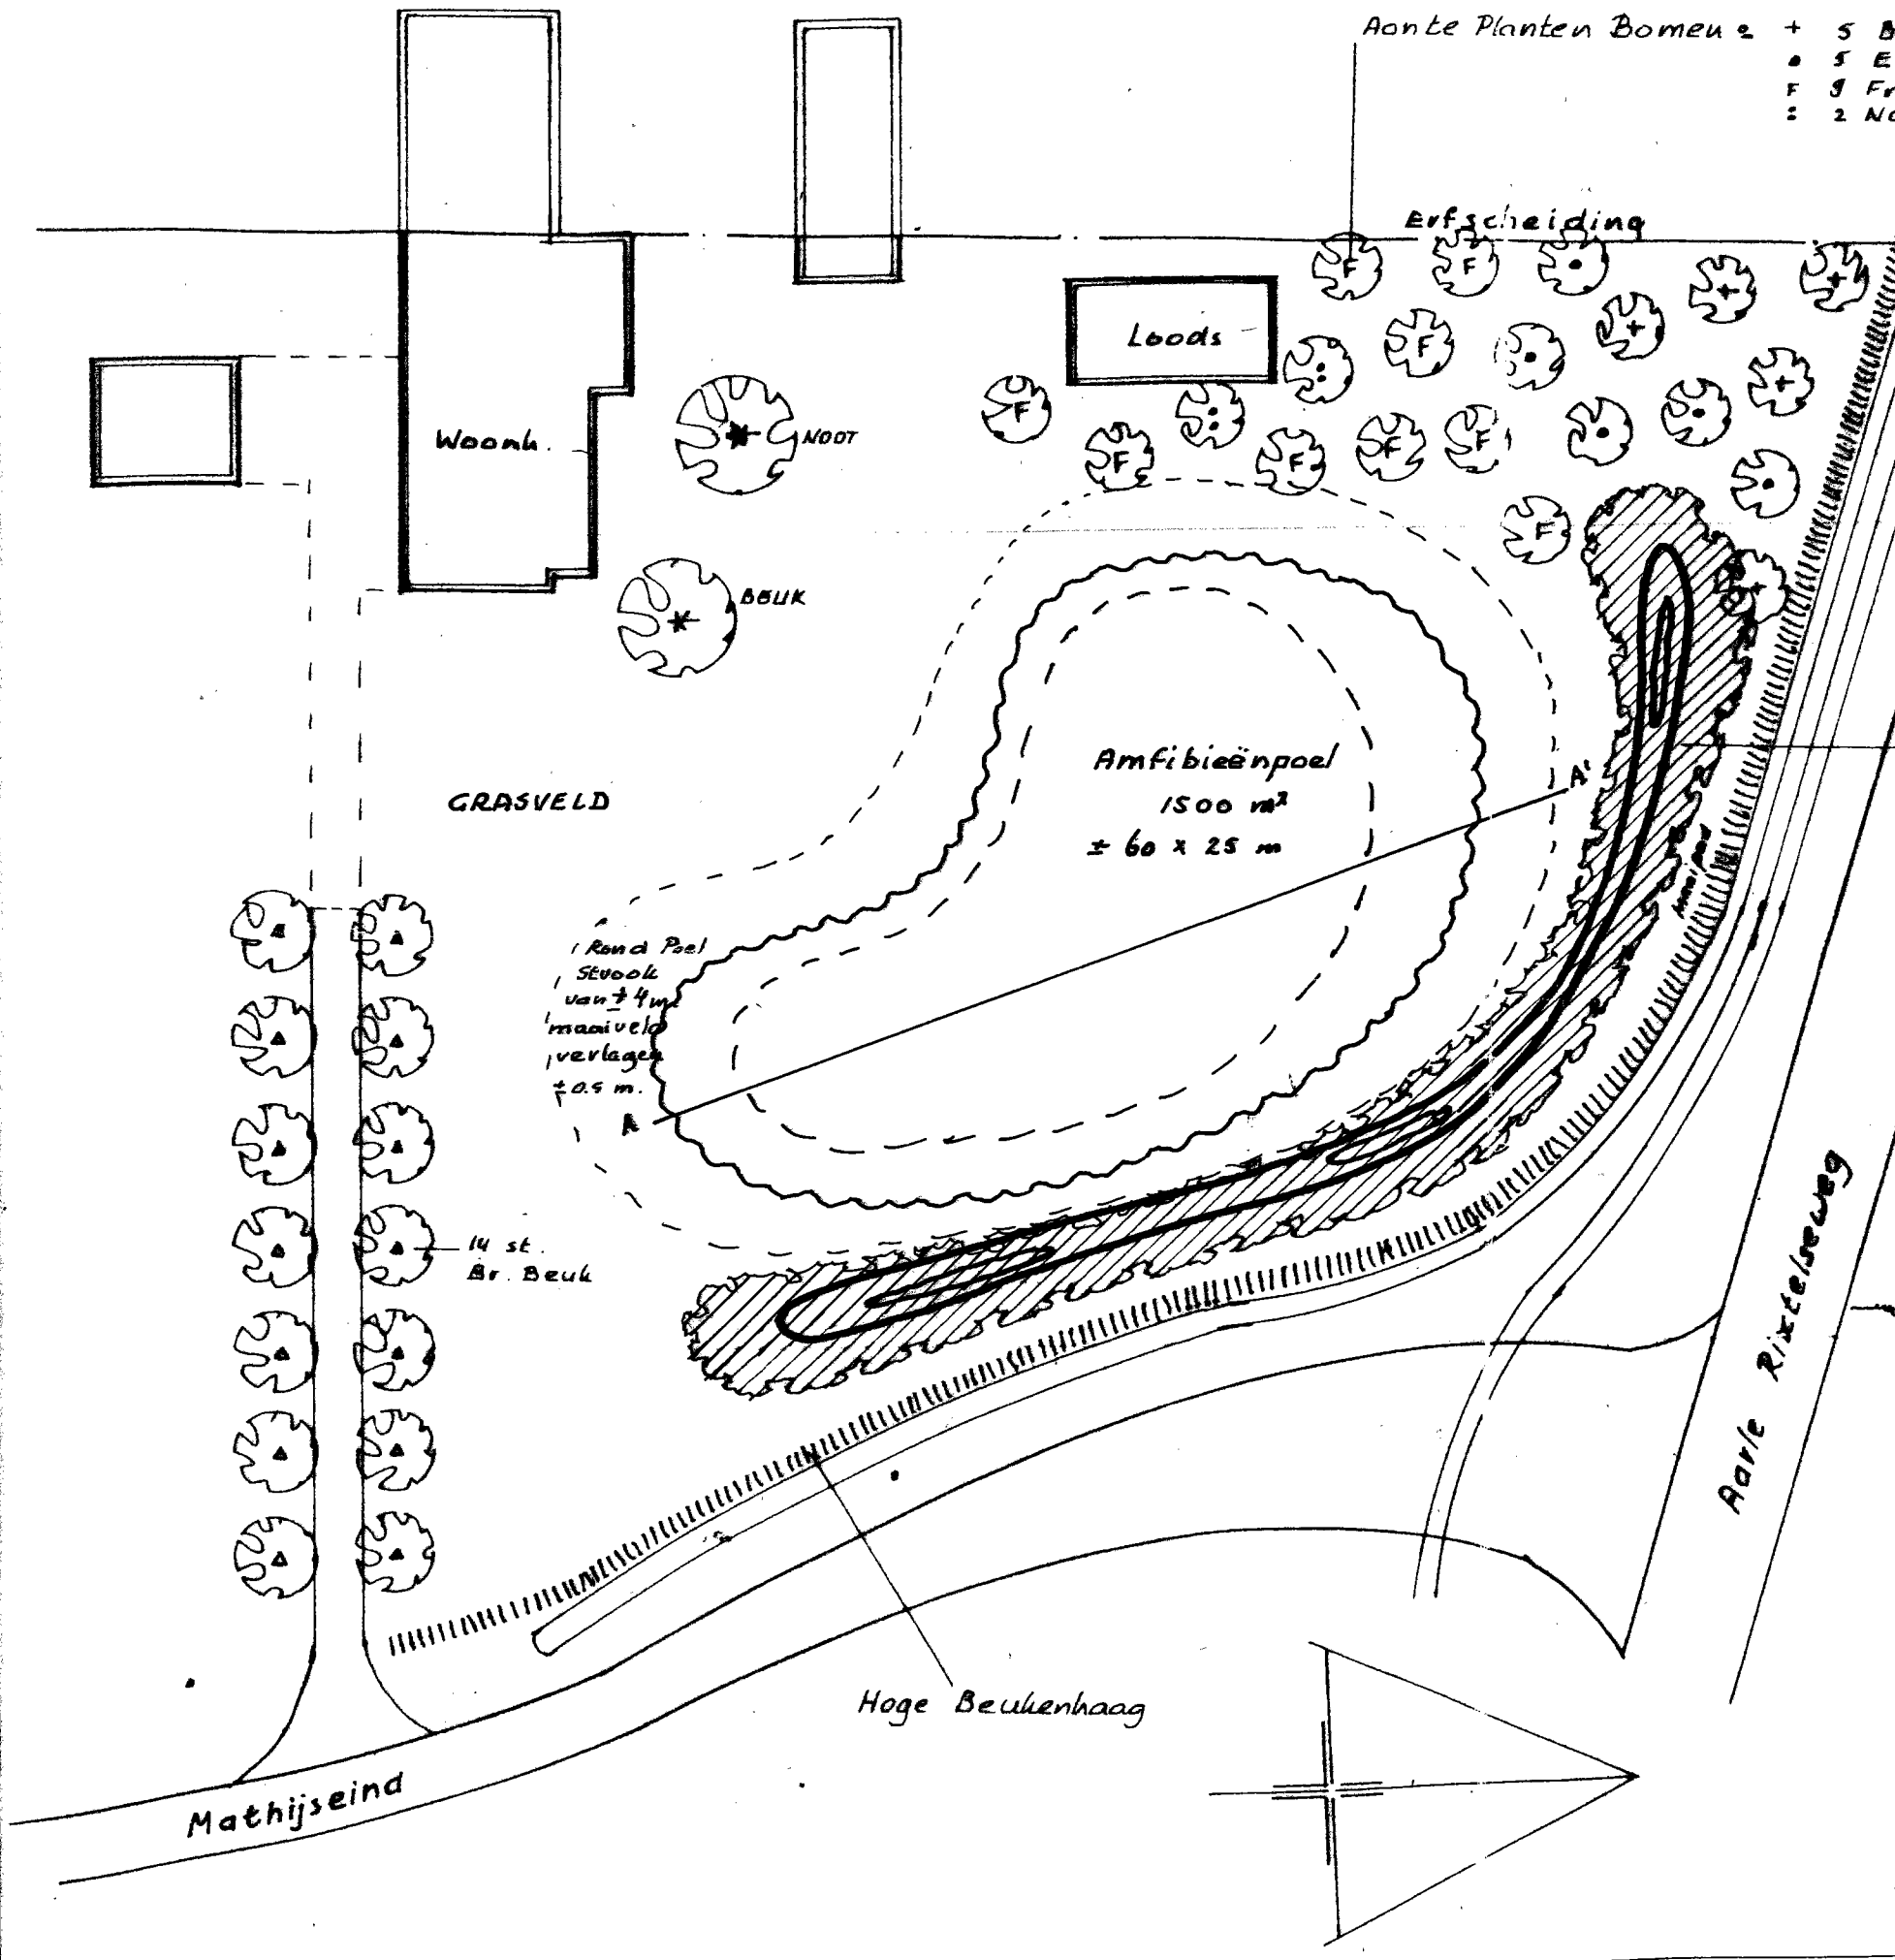

Heuveltje max 1m Hg
met Bosplantsoen
± 5 RSEN

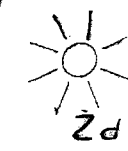

Aan deze
zijde geen hoge
bomen

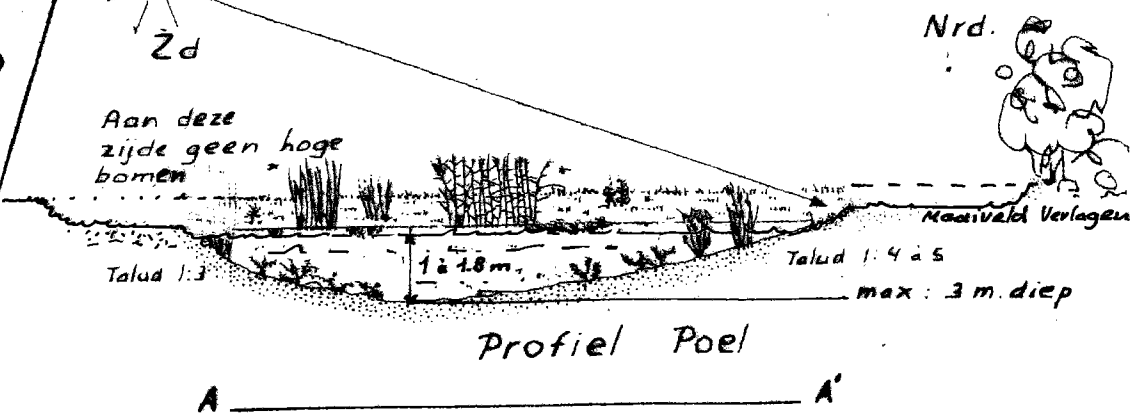

Gemeente Gemert-Bakel	
Erfbeplantingsplan voor: J.P.W. Schuurmans, Mathijseind 2, 5761 PS Bakel.	
Aanleg Poel + erfbeplanting	
	Schaal: 1:500
	Datum: 20 oktober 2007
	Gew: 23-1-08
	Aantal: 3x Erf.no:
Frans van Sleuwen beplantingen Irenestraat 11 5427 CV Boekel tel. 0492-321897 fax. 0492-324722	