

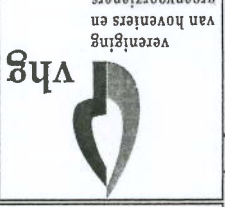


Schaal: 1:500
 Datum: 10 maart 2011
 Gew: contact
 Donkers tekenb

Frans van Steeuwen beplantingen
 Irenestraat 11
 5427 CV Boekel
 tel. 0492-321897
 fax. 0492-324722


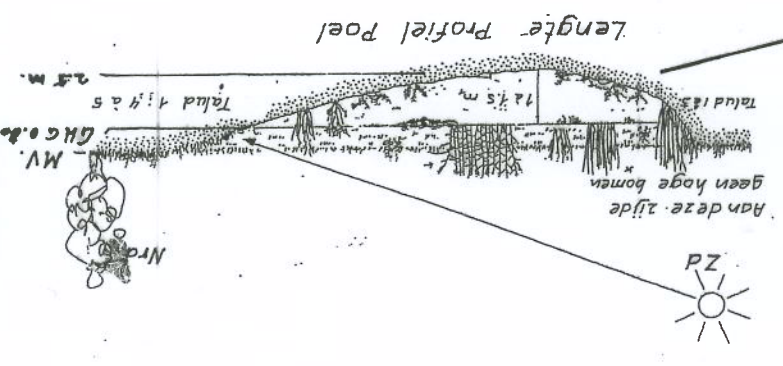


Gemeente Gemert-Bakel
 Erfbeplantingsplan voor: Catra BV, Elsendorpseweg 28a,
 5424 TC Elsendorp.
 Erfbeplantings- en waterbergingsplan i.v.m. bouw stal, Paradys 56.

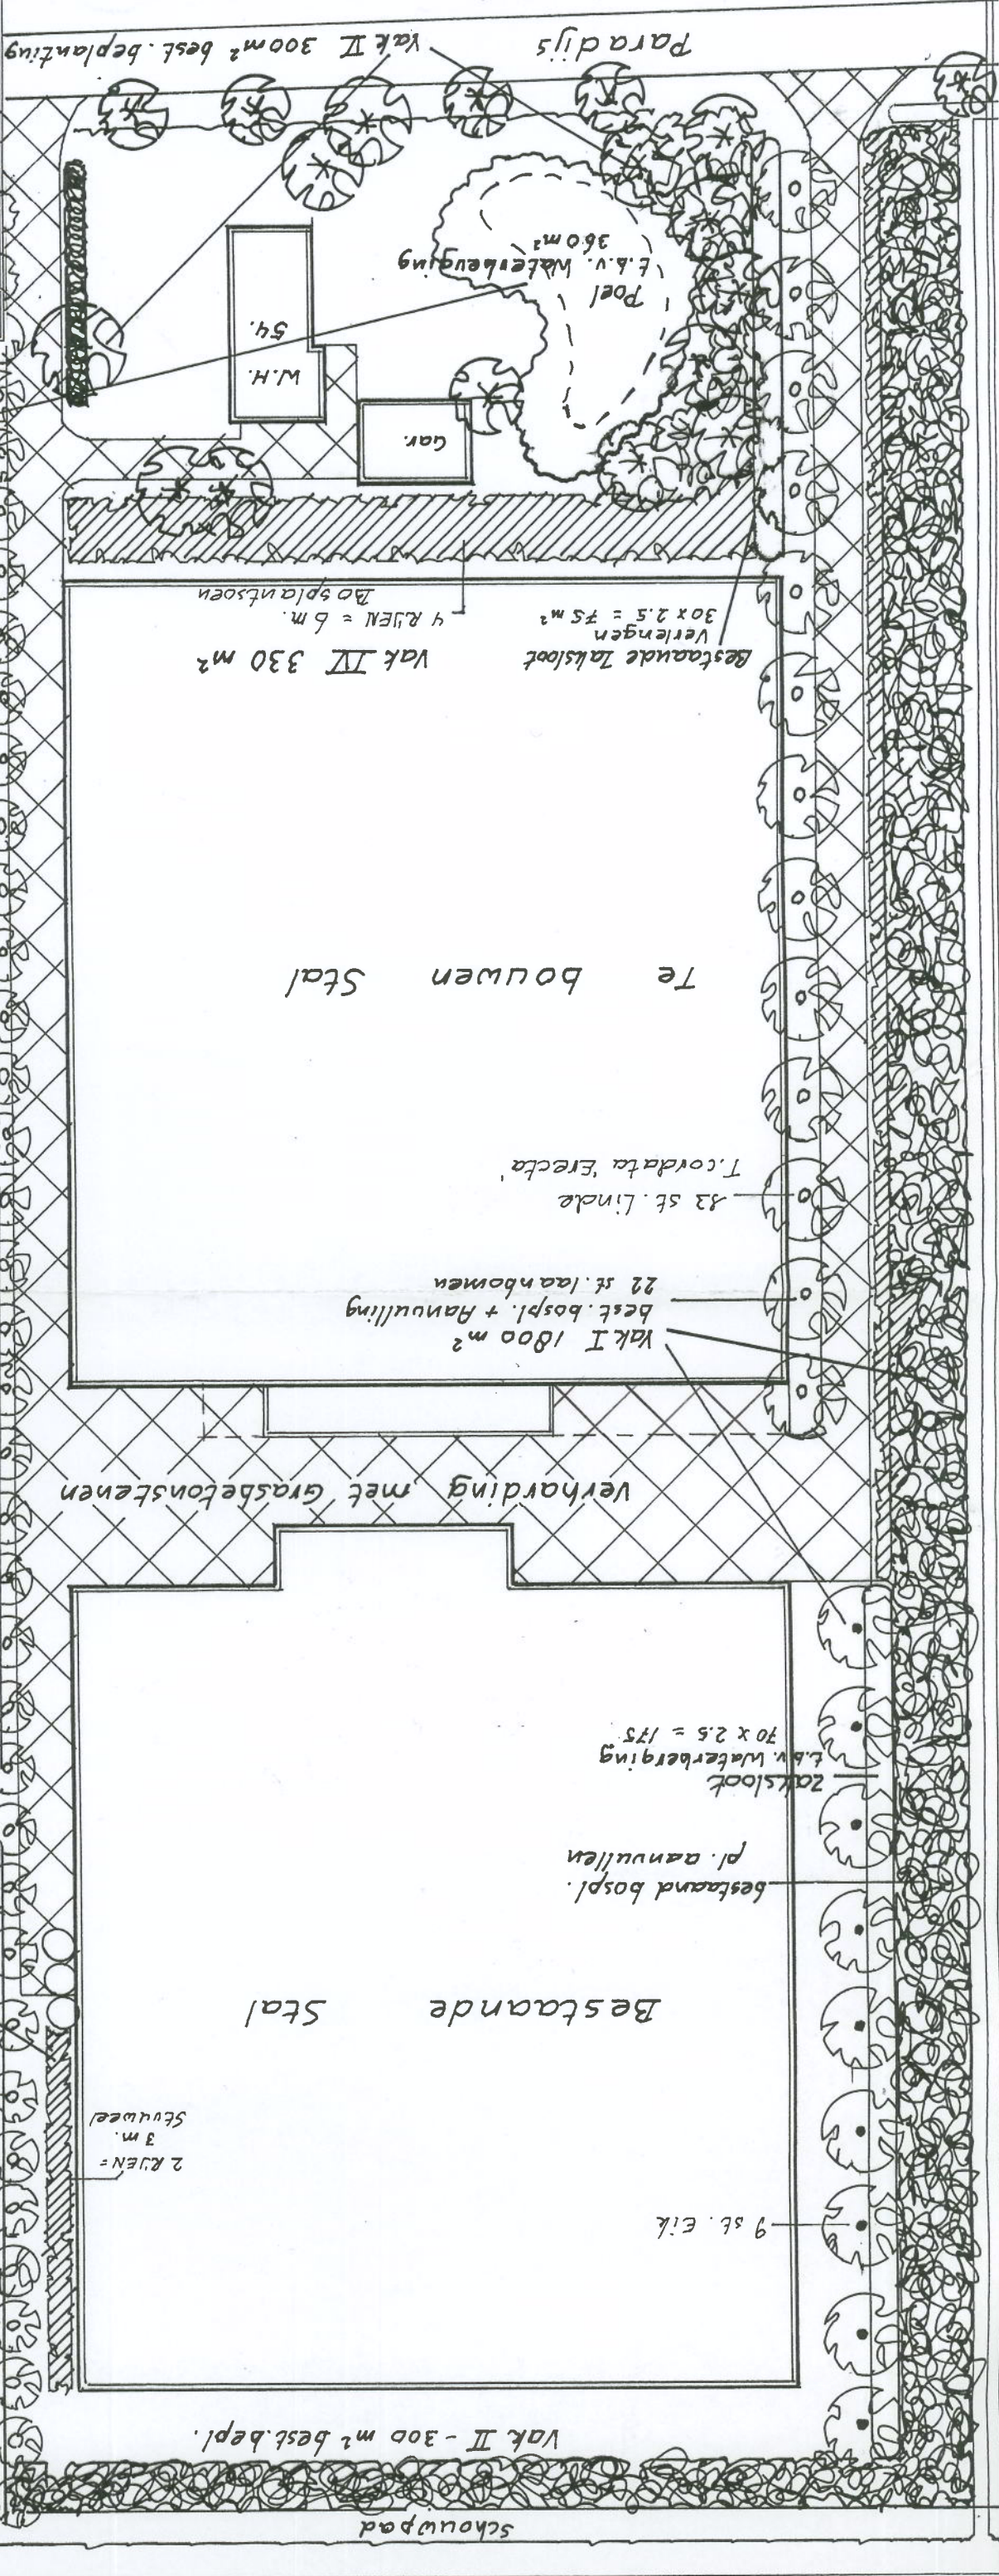

Vak	Opp.	Bepl.
I	1800 m ²	Bospantsoen + Bomen
II	300 m ²	Bospantsoen
III	400 m ²	Stuwel + knotwilg
IV	330 m ²	Bospantsoen
V	300 m ²	Best. bepl. rond w.h.
Totaal	3130 m ²	

Waterbevinging	Totaal
35 m ² Best. Zaksloot	610 m ² Totaal
175 m ² Nue. Zaksloot	
360 m ² Poel	

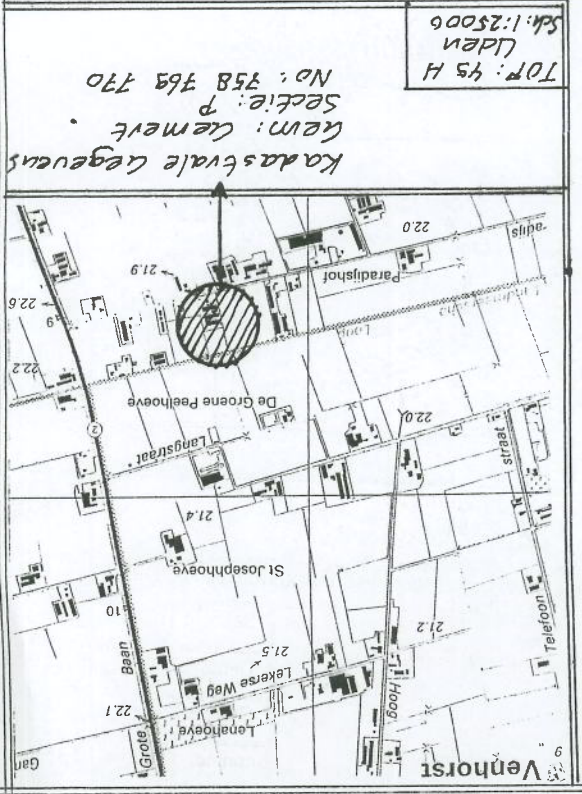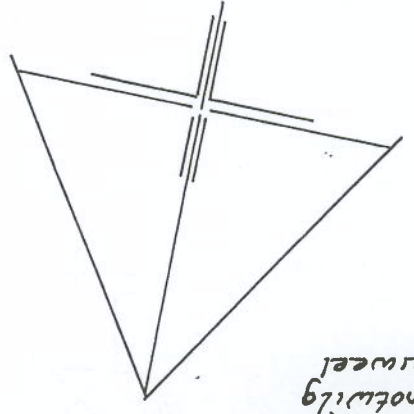

Vak III 400 m²
 34 Knotwilg
 + Stuwel

2 RIJEN =
 3 m.
 Stuwel

9 st. Eik

Vak II - 300 m² best. bepl.

Schouwpad

bestand bosp.
 pl. aanvullen

Zaksloot
 t.b.v. waterberging
 70 x 2.5 = 175

Vak I 1800 m²
 best. bosp. + aanvulling
 22 st. laanbomen

33 st. Linde
 T. cordata 'Erecta'

Te bouwen Stal

Bestaande Zaksloot
 Verlengen
 30 x 2.5 = 75 m²
 4 RIJEN = 6 m.
 Bospantsoen

Poel
 t.b.v. waterberging
 360 m²

54.
 M.H.

Gar.

Vak II 300 m² best. beplanting

Paradys