




RECHTER GEVEL

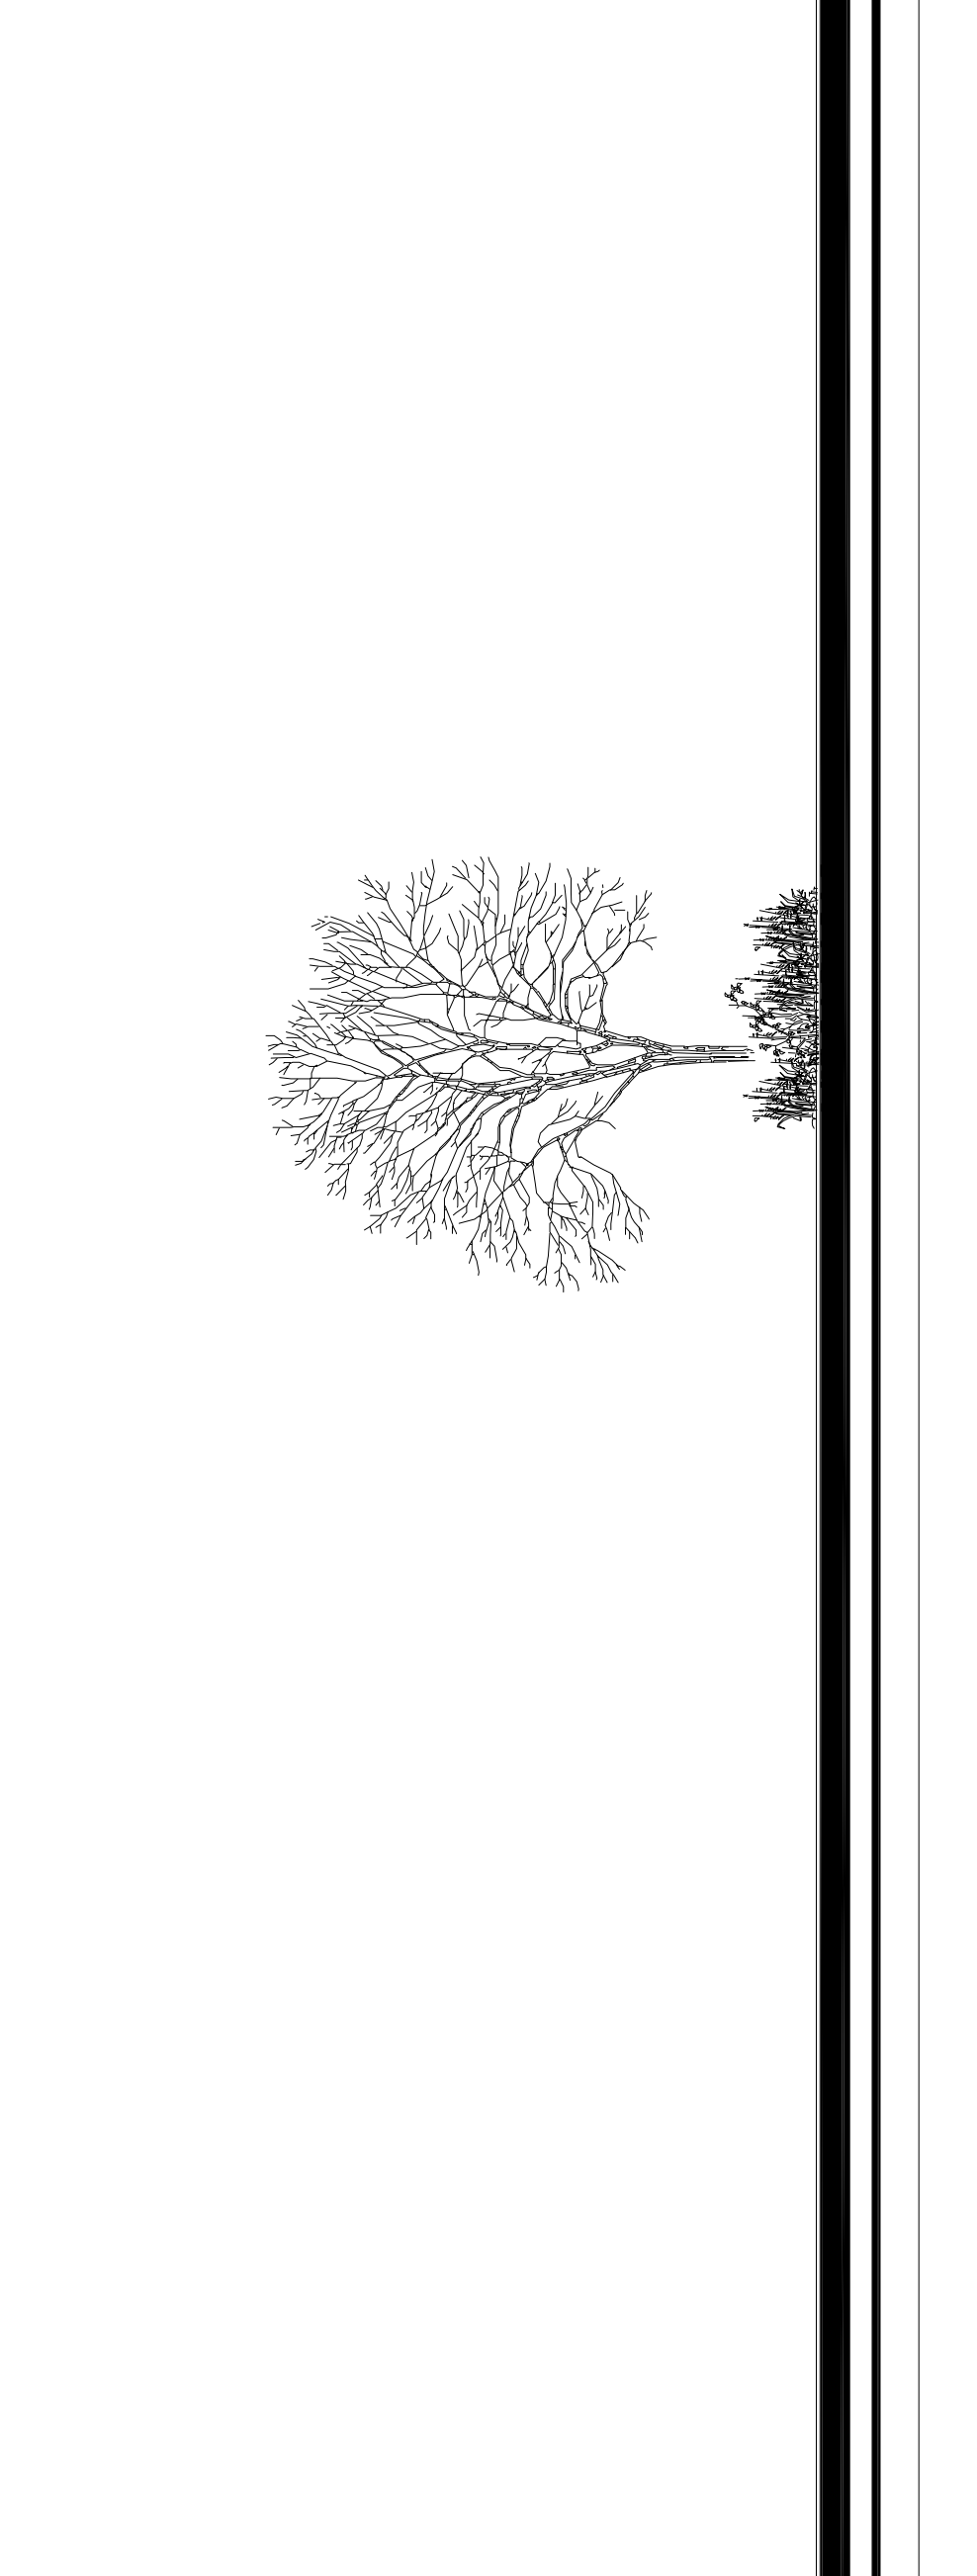


ACHTERGEVEL

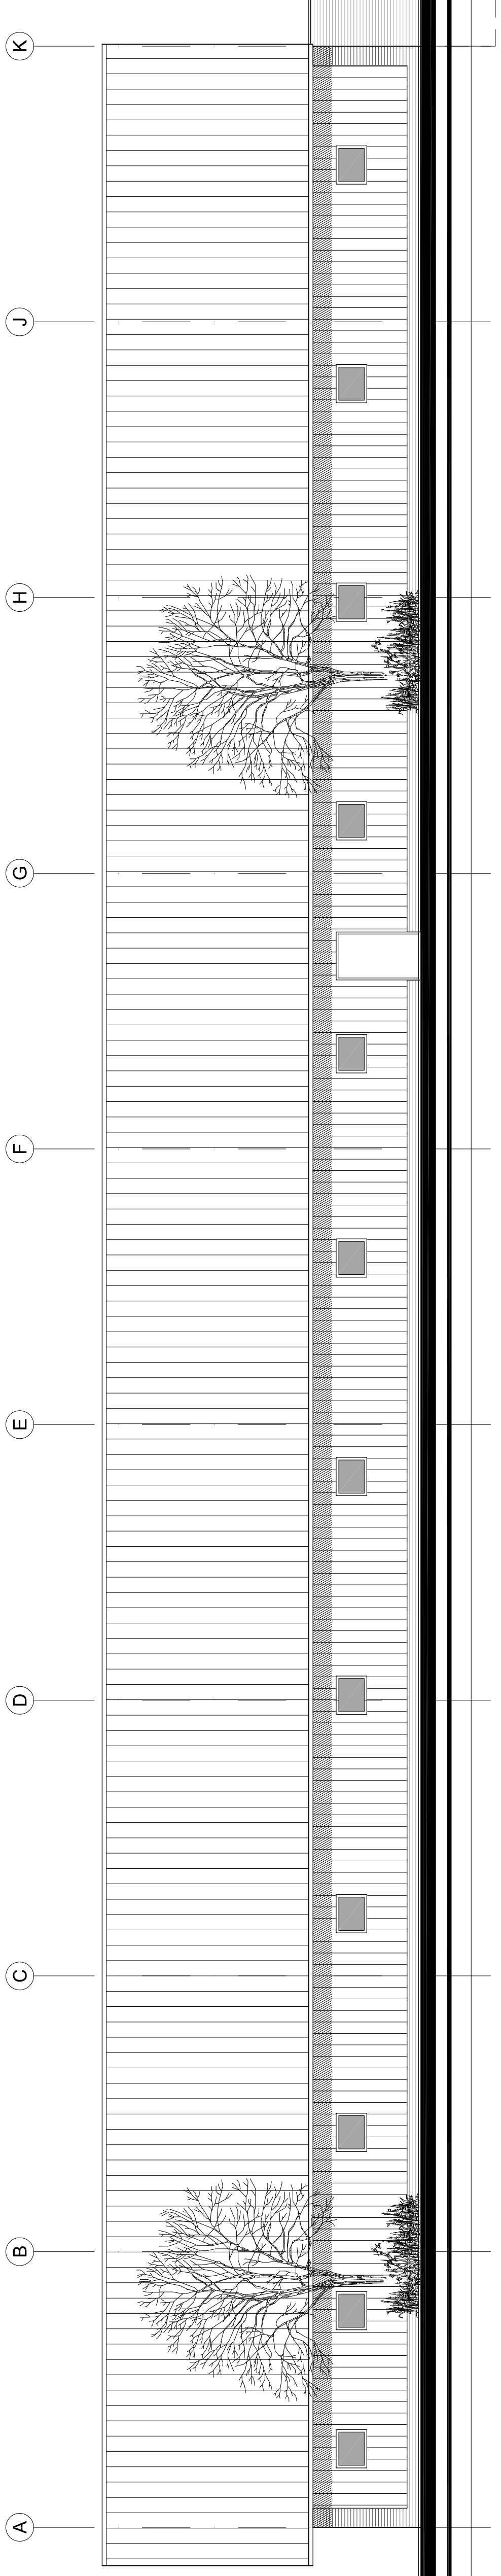

LINKER GEVEL

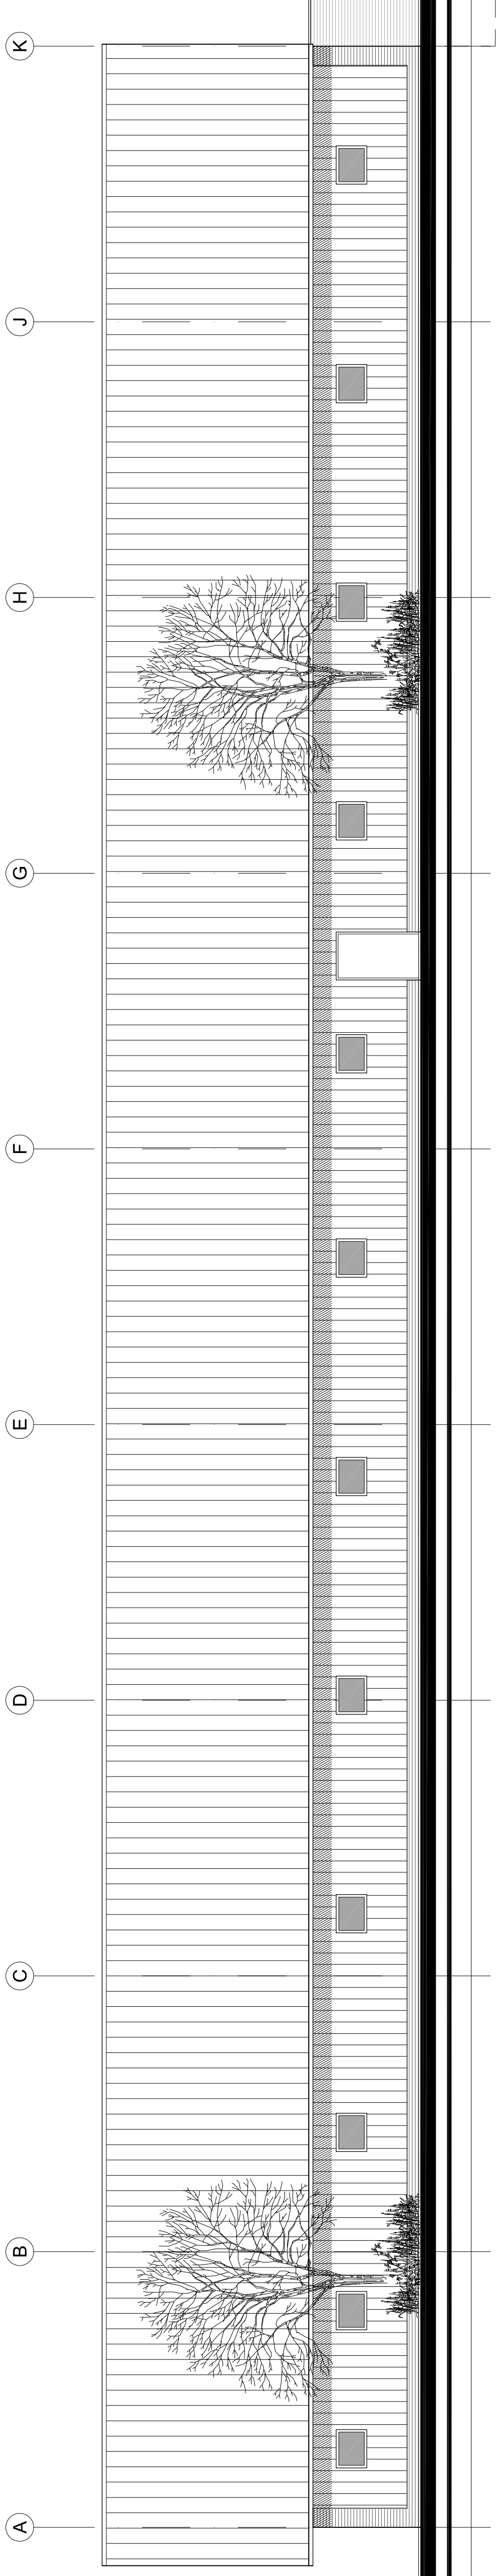


VOORGEVEL

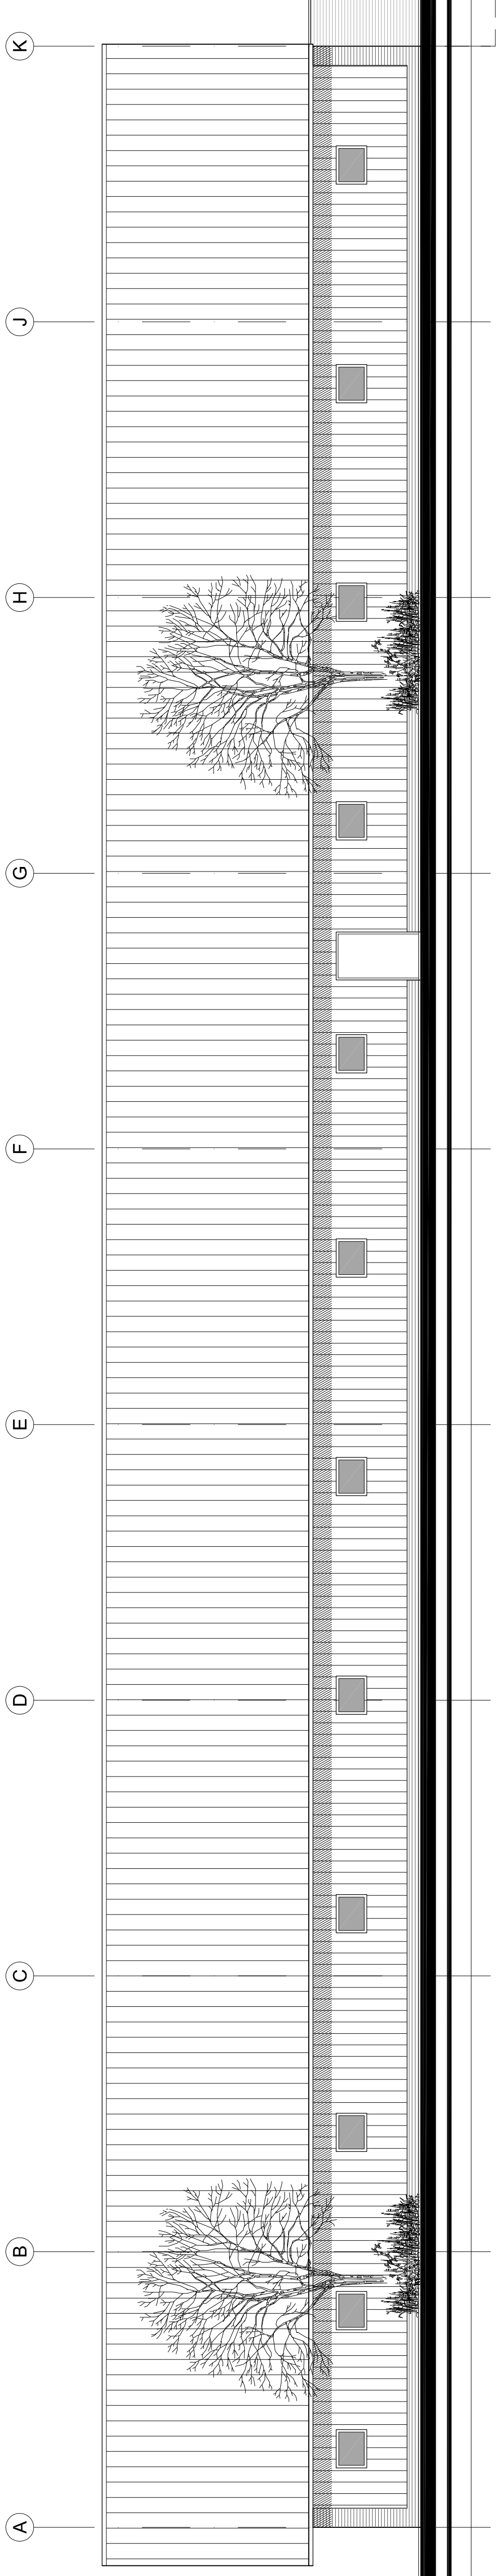

DOORSNEDE A

KLEUR / MATERIALENSTAAT

omschrijving	materiaal	kleur	kozijnen	hout	afdekking	gevoel	antraciet / antraciet
meiswerk	baksteen	rood	hout	hout	gevoel	gevoel	antraciet / antraciet
gevelbekleding	vlakke staalplaat	groen	gevoel	wit	gevoel	gevoel	antraciet / antraciet

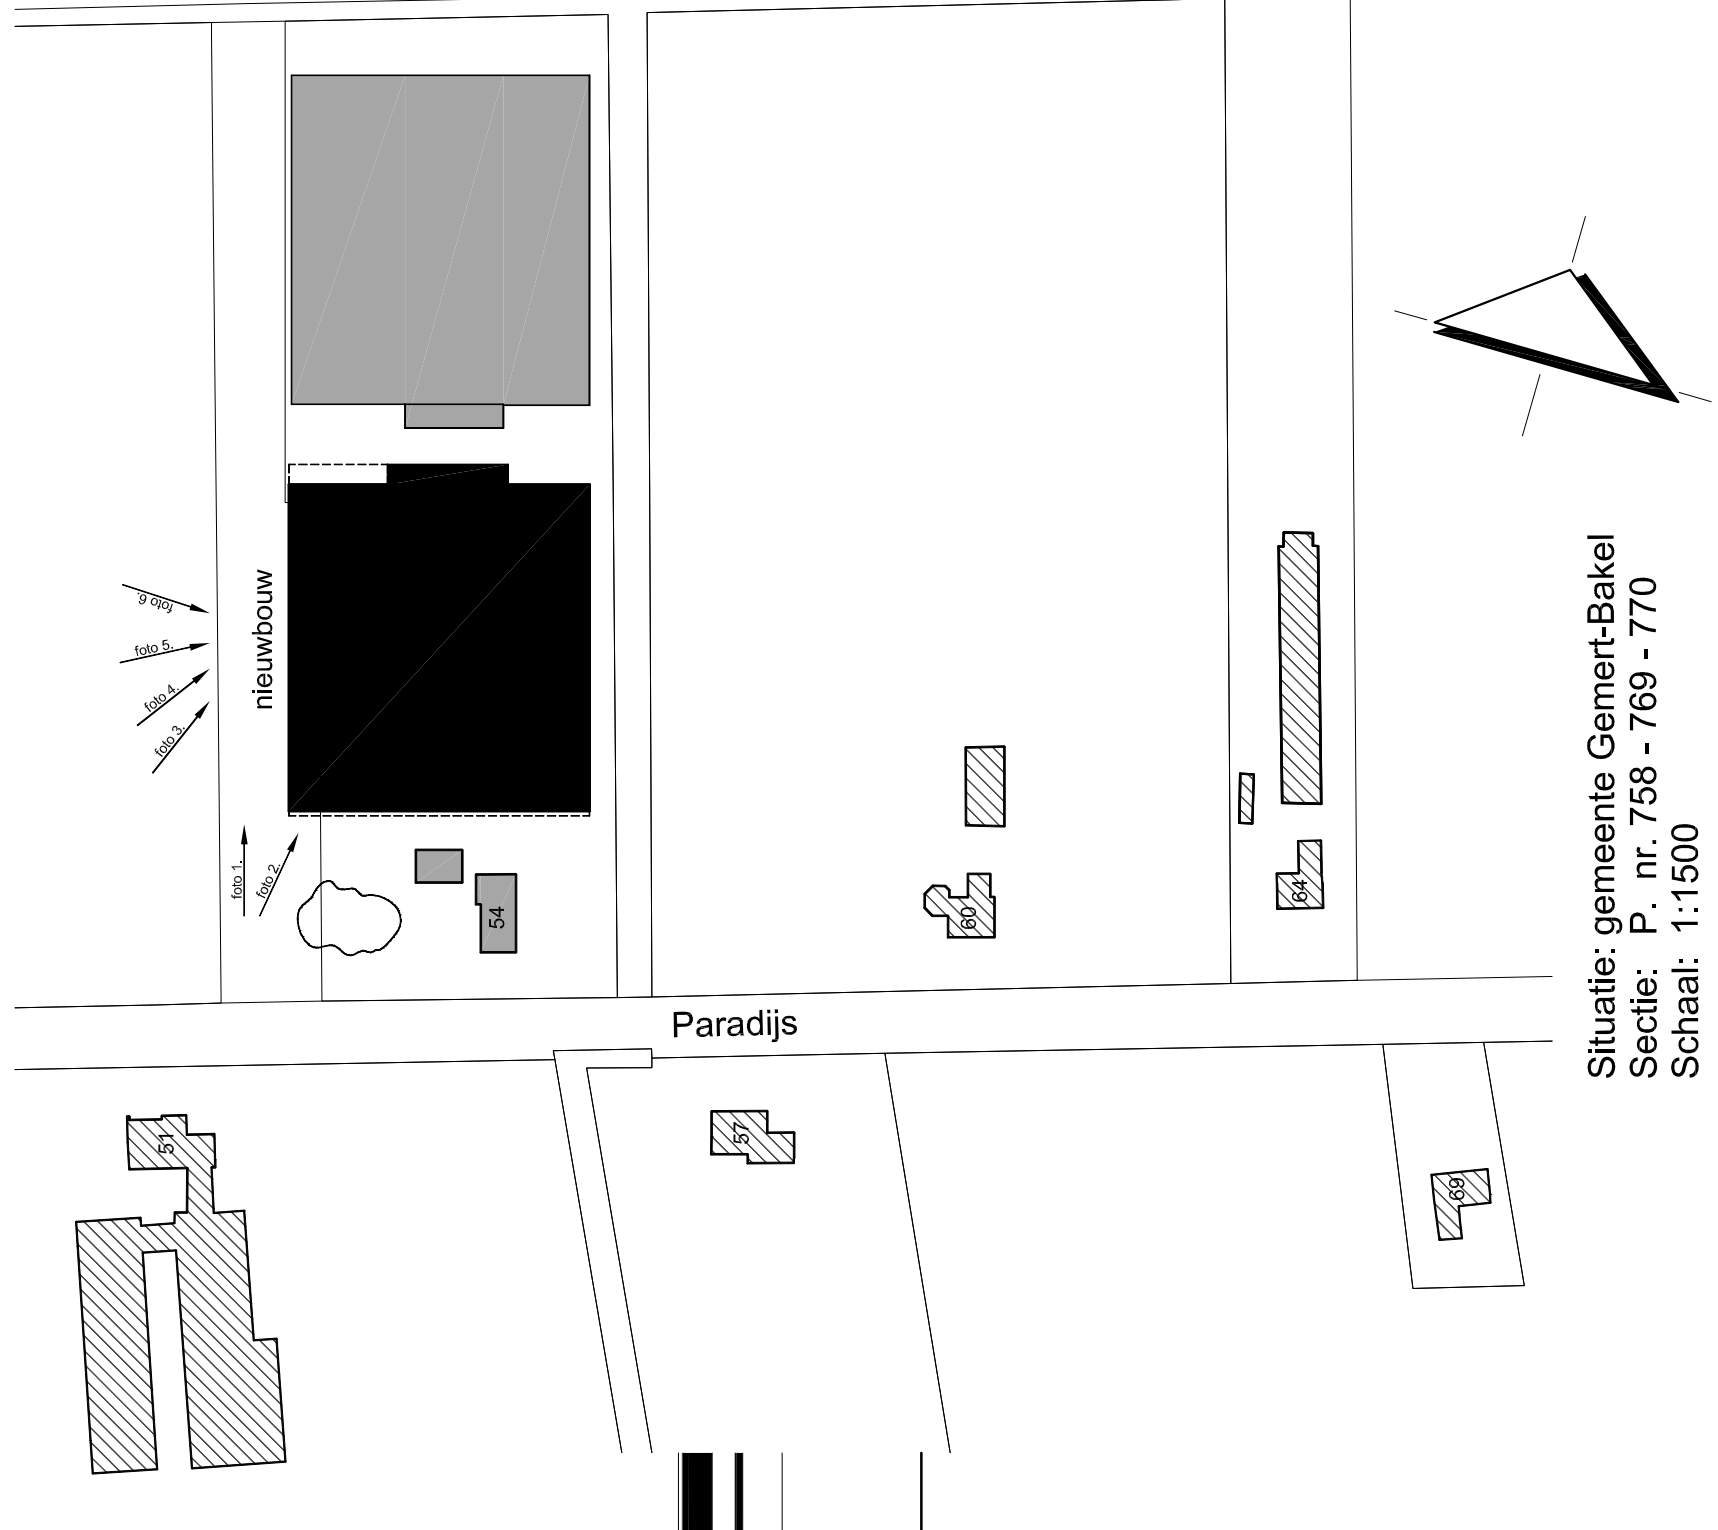


Situatie: gemeente Gemert-Bakel
 Straat: Paradijs
 Schaal: 1:1500

PROJECT: nieuwbouw varkensstal
 TEGENWOORDE: gevels - doorsnede A - situatie
 OPDRACHTGEVER: Paradis 58 - Eindhoven

DAUM: 10-02-2011
 SCHAL: 1:100
 GEEK: 01-1
 WINNER: 100500
 TEK: TekeningenOnweyppo.1.rwg

DO.1
 Donkers bouwkundig tekenburo
 Donkers
 De Wijk 6
 5424 TC Eindhoven
 Tel: 040 241900
 Fax: 040 241901

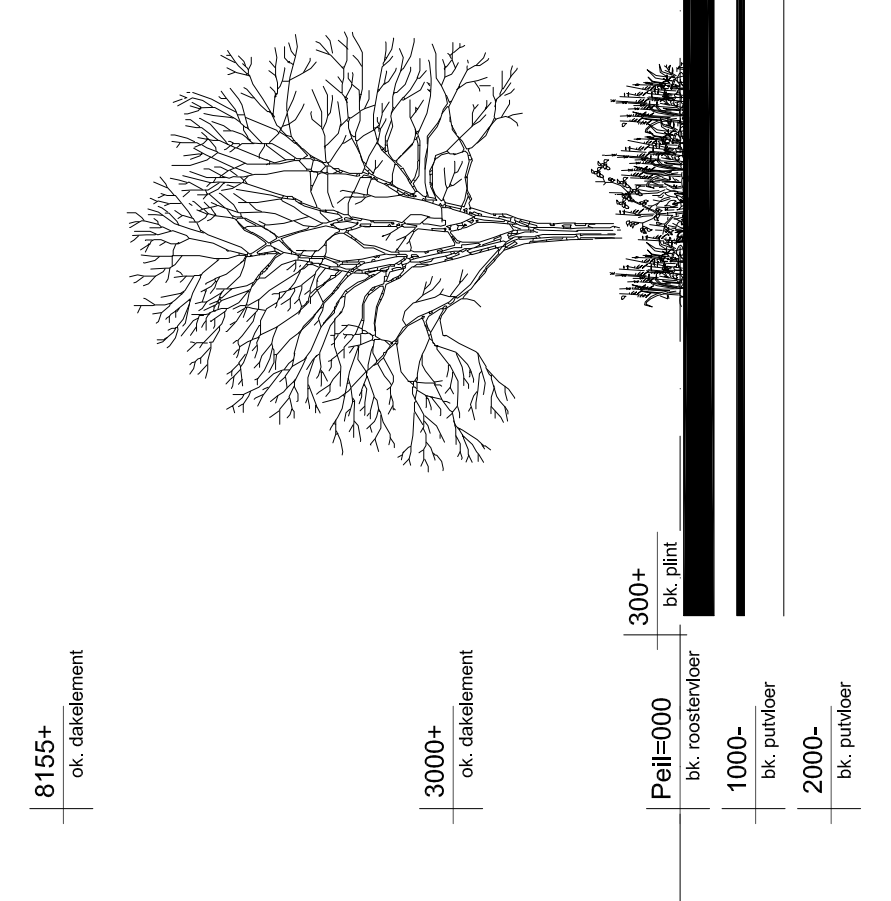

DOORSNEDE A