


Erfbeplantingsplan 45u
 Kam Bekx
 Schoon
 5761 PH Babel
 0611735813
 kadastraal nr BKL 02N 1998
 getekend door:
 Wouter Joosten
 7-5-2019

Wouter Joosten Tuinen VOF
 Pastoor Boeijenstraat 33
 5763 AS Milheeze
 0493-313155 // 06-12242005
 wouterjoostentuinen@hetnet.nl

Schaal 1:300

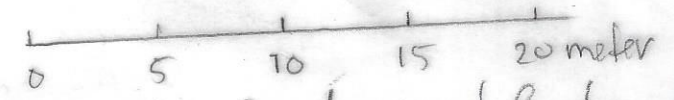

Legenda

- Bebouwing aanwezig
- diverse beplanting
- Bomen aanwezig
- Hagen aanwezig
- nieuw te planten erfbeplanting 5m'
- nieuwe bomen
- nieuwe inheemse beplanting

nieuw aan te planten


17 Betula pendula 10-12
 2m' uit erfgrans
 7m' uit elkaar

nieuw aan te planten erfbeplanting
 plantafstand 1.25 x 1.25 driehoeksverband
 ca. 45m' lang n rijen = 4 x 36 = 144 stukjes

- 30 Crataegus monogyna 80-100 1+1
- 30 Rhamnus frangula 80-100 1+1
- 30 Viburnum opulus 80-100 1+2
- 30 Corylus avellana 80-100 1+2
- 24 Rosa canina 80-100 1+1

Voortuin diverse bomen en beplanting
 aanwezig. Coniferen en laurier
 verwijderen en vervangen
 Nieuw aan te planten

- 2x5 Crataegus monogyna 80-120 w 1/1
- 2x5 Viburnum opulus 80-120 w 1/2
- 2x5 Amelanchier lamarckii 80-120 w 1/2
- 7 Philadelphus coronarius 80-100 C3

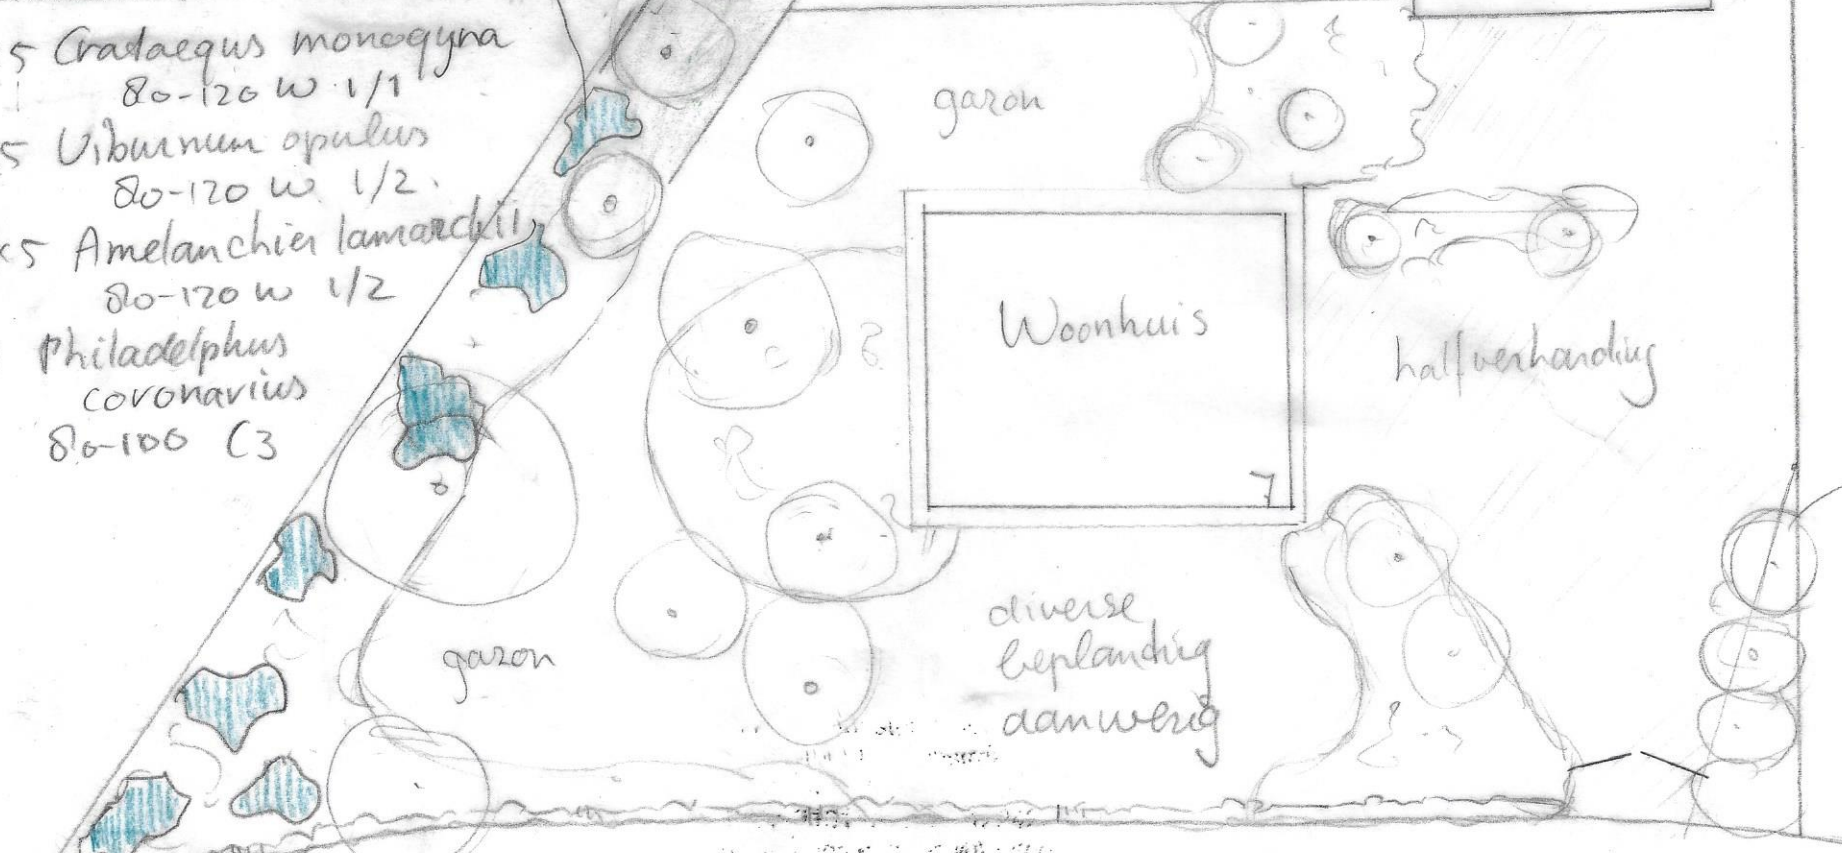

beukenheg = aanwezig

Schoon

Fruit bomen met diverse onderbeplanting