

(Erf)inrichtingsplan

Boomkwekerij Donkers

Sparrenweg 5, Gemert

t.b.v. bouwblokvergroting

1. Loods
2. Laaddok
3. Sleufsilos
4. Verharding
5. Kas
6. Woning
7. Waterbassin
8. Containerveld
9. Kwekerij
(Stippellijn = nieuw)

Erfbeplanting

bestaand (b)

hagen: 635 m²

nieuw (n)

hagen: 90 m²


fruitbomen: 80 m²

zomerlinde: 800 m²

boomgaard + poel +

bosplantsoen: ca. 2.000 m²

Totaal: ca. 3.600 m²

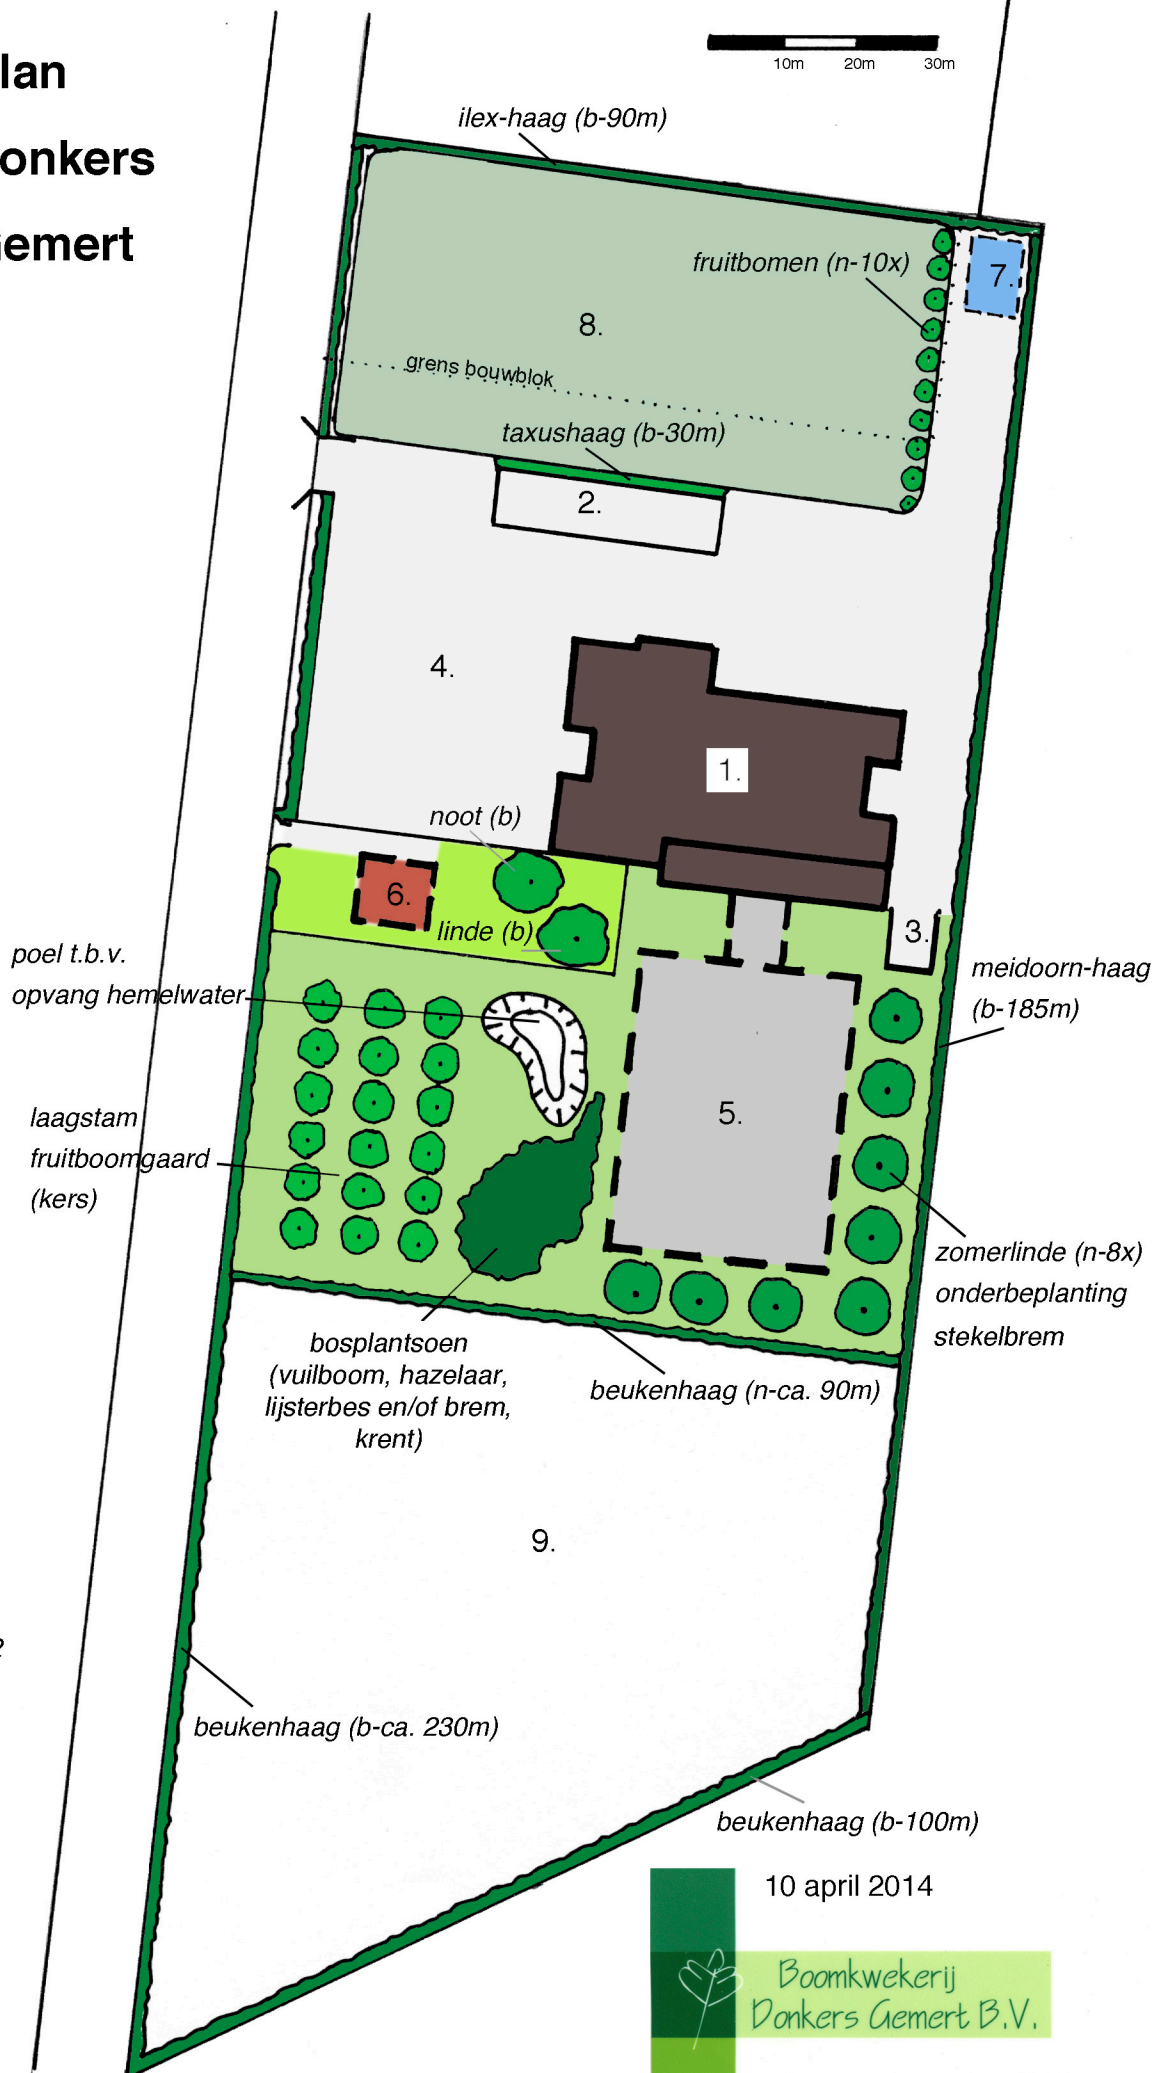

10 april 2014



Boomkwekerij
Donkers Gemert B.V.

Sparrenweg 5
5421 ZT Gemert

T. +31 (0) 6225 10298
F. +31 (0) 492 369599