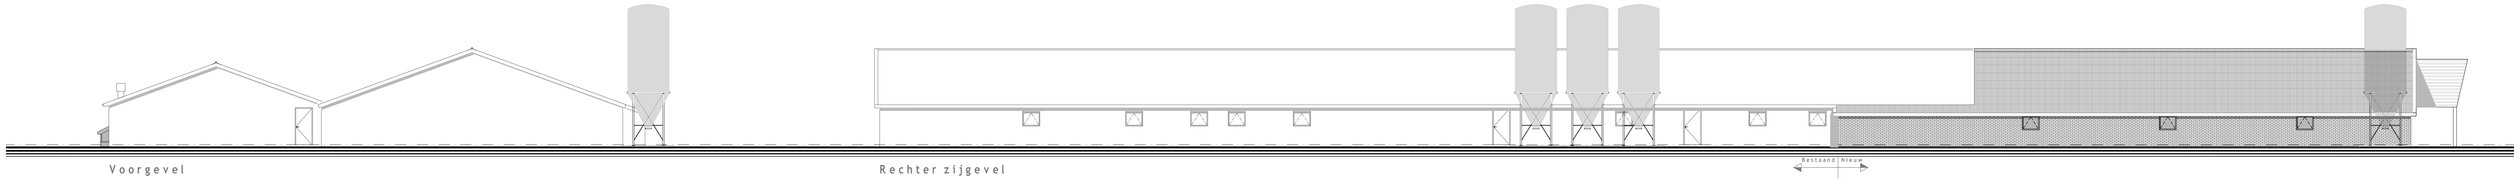

Voorgevel

Rechter zijgevel

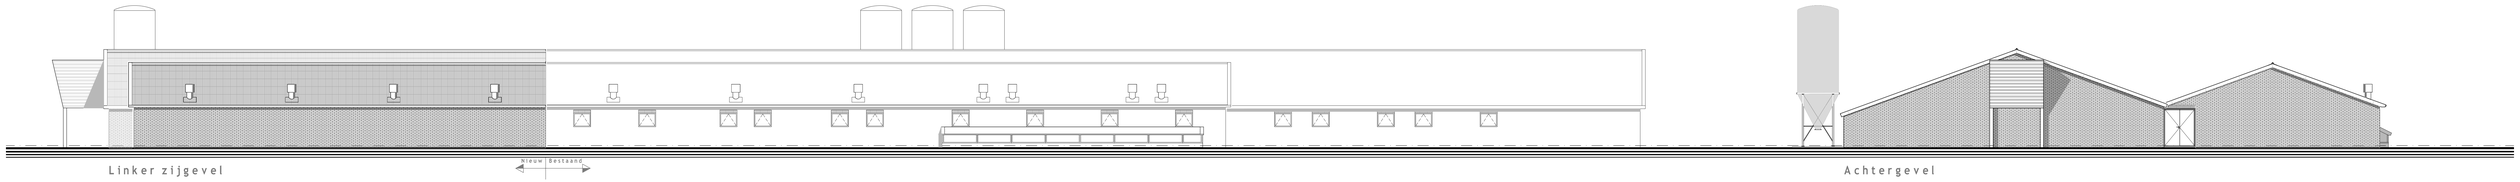

Linker zijgevel

Achtergevel

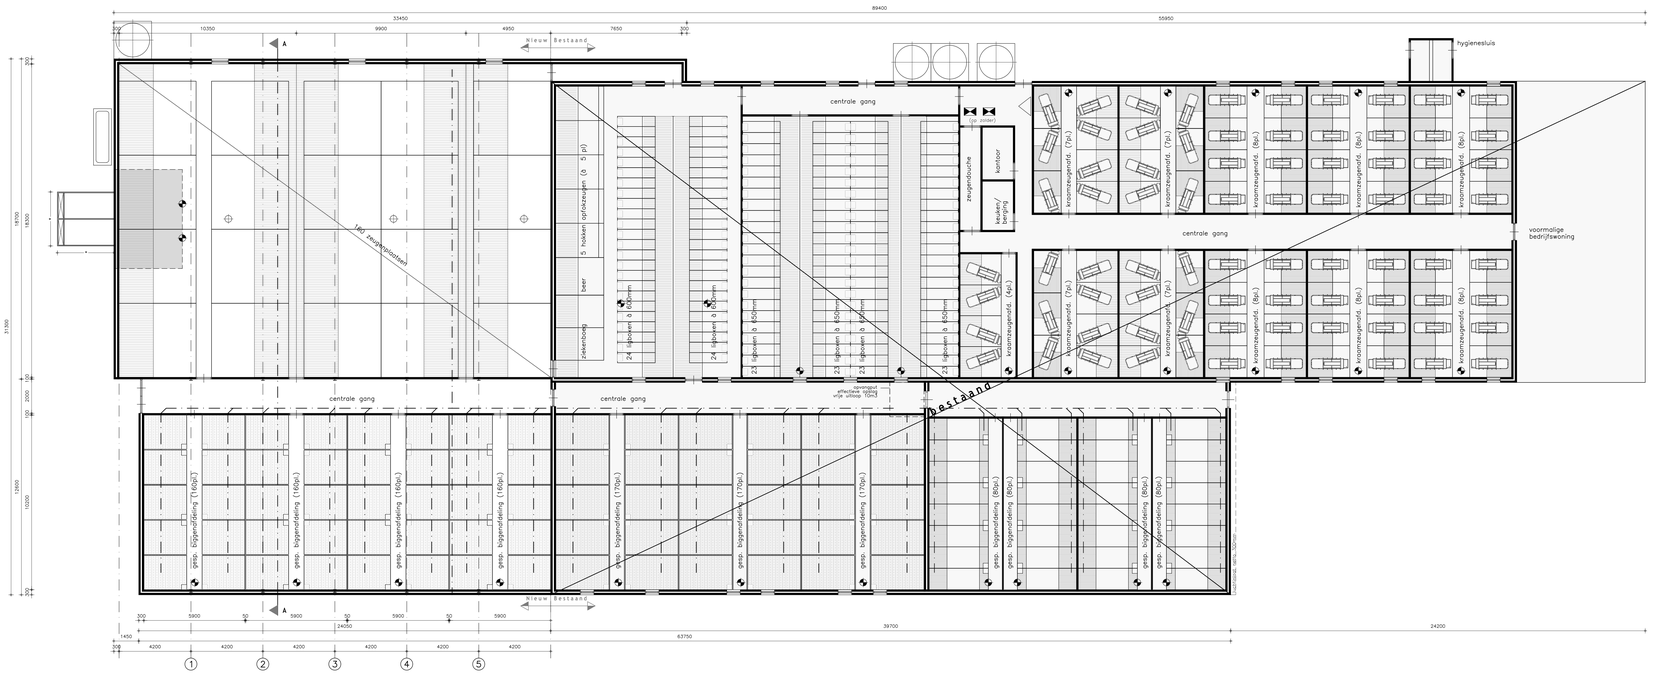

Plattegrond

ventilatievoorzieningen vermeld op de tekening dienen te worden gecontroleerd door leverancier
opstelling luchtwasser conform opgave leverancier en tekening wet milieubeheer
*: maatvoering dient te worden gecontroleerd door de leverancier luchtwasser

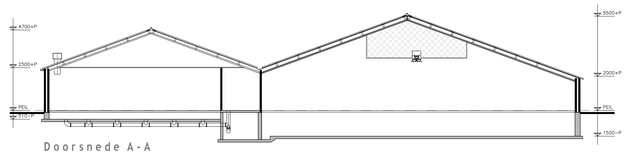

Doorsnede A-A

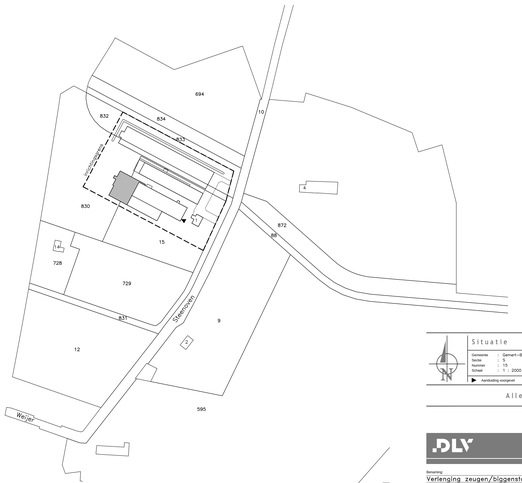

Situatie

Gemeente	:	Gemert-Bakel
Sectie	:	B
Perceel	:	1
Schaal	:	1 : 2000

Aanduiding windgebied

Materialen

Bouwdeel	Materiaal	Kleur
Gevels	Bitdakleien (e.f.)	Rood
Deurkozijnen	Hout (meranti)	Wit
Deuren	Hout (e.b.o.)	Bruin
Ramen/kozijnen	Kunststof	Wit
Ramen	Kunststof	Wit
Dakbedekking	Vezelcement golfplaat	Antraciet
Windrieser	Vezelcement	Antraciet
Goot	Aluminium bakgoot	Naturel
n.v.t.	P.V.C.	Grijs

Alle maten in het werk controleren

DLV

Omschrijving	Verlenging zeugen/biggenstal
Schetsontwerp	
Plattegronds, gevelaanzichten, doorsnede en situatie	
Schaal	1:100
Formaat	A3
Datum	15-05-12 A.B.
Wijzigingen	A: C: B: D: E: F:
Werknummer	B120401-22
Klantnummer	258569
Blad	V10

Opdrachtgever:
Div. H. Smits
Steenoven 1
5763 PH MILHEEZE
Telefoon: 0492-342859
Fax:
E-mail:

Bouwplaatsadres:
idem

Regio Zuid & Oost
Postbus 513
5460 AM Veghel
Telefoon: 0413-339900
Fax: 0413-339901
E-mail: info.rvo@dlv.nl

Projectleider: Div. J. de Graaf
Telefoon: 06-20423806
E-mail: J.G.M.de.Graaf@DLV.NL

NOTE UIT ZICZAC TEKENING MAG GEHEEL OF GEDEELTELIJK WORDEN OVERGENOMEN EN VERMENIGVULDIGD ZONDER VOORAFGAANDE SCHRIFTELIJKE TOESTEMMING © COPYRIGHT 2012 DLV BOUW, WOLI EN TECHNIEK BV