



- AANDUIDINGEN**
- KADASTRALE GEGEVENS
 - GREN VAN HET BESTEMMINGSPLAN
 - BESTEMMINGSGRENS
 - BEBOUWINGSGRENS
 - DIFFERENTIATIELIJN
 - AANDUIDINGSGRENS



- AANDUIDINGEN BESTEMMINGEN**
- B 1 BEDRIJFSDOELEINDEN 1
 - B 2 BEDRIJFSDOELEINDEN 2
 - B 3 BEDRIJFSDOELEINDEN 3
- BESTEMMINGSCODERING**
- MINIMAAL BEBOUWINGSPERCENTAGE
 - MAXIMAAL BEBOUWINGSPERCENTAGE
 - MAXIMALE BOUWHOOOGTE IN METERS
 - MAXIMALE GOOTHOOGTE IN METERS
- ZONE BEDRIJFSWONINGEN
 - ZONE BEDRIJFSBEOUWING
 - * BESTAANDE BEDRIJFSWONING
 - BEBOUWINGSKLASSE KLEINSCHALIG: PERCEELSOPPERVLAKTE < 5.000 M2
 - BEBOUWINGSKLASSE GROOTSCHALIG: PERCEELSOPPERVLAKTE ≥ 5.000 M2
 - BESTAANDE DETAILHANDEL TOEGESTAAN
 - IN-/UITRIT
 - SCHOONHEIDSIINSTITUUT
 - BOUWMARKT
 - BUITENOPSLAG
 - v EXTERNE ONTSLUITINGSWEG
 - b INTERNE ONTSLUITINGSWEG

- BESTEMMINGEN**
- BEDRIJFSDOELEINDEN -B-
 - VERKEERSDOELEINDEN -V-
 - GROENVOORZIENINGEN -G-

Behoort bij het besluit van de Raad der gemeente Gemert - Bakel nr.34 van 30 MRT 2006

Mij bekend De griffier.

[Handwritten signature]

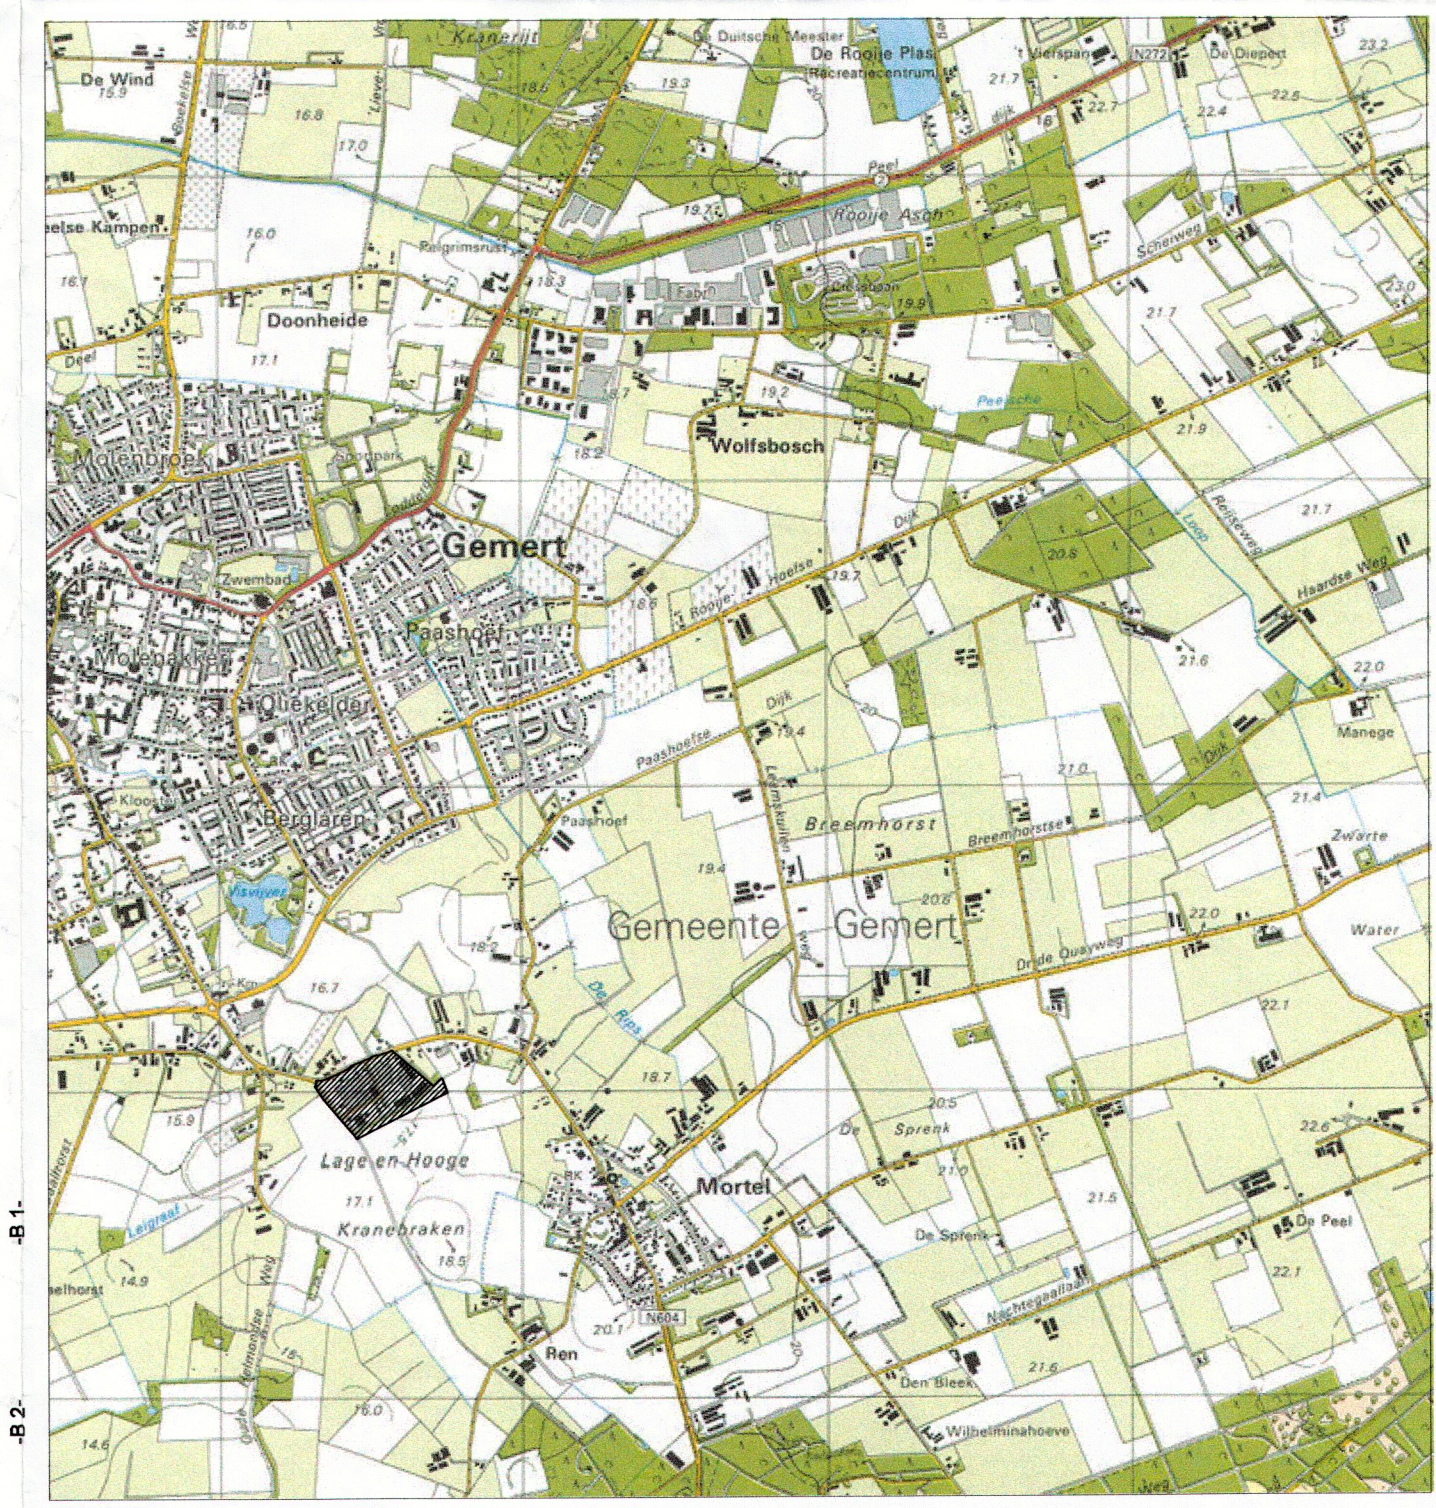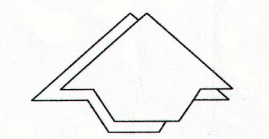

behoort bij besluit van Gedeputeerde Staten van Noord-Brabant van 28 NOV. 2006

Mij bekend, hoofdbureau

Gemeente Gemert-Bakel

bestemmingsplan 'Bedrijventerrein Zandstraat'

plankaart

adviseurs in ruimtelijke ordening economie en milieu

BRO

adviseurs in ruimtelijke ordening economie en milieu

gebied: VWP	datum: 07-06-2004	concept VO: 07-06-2004
tek. nr.: 4028090B_CAD	wijz.: 22-04-2005	voortwerp: 09-05-2005
proj. nr.: 126x00328	wijz.: 09-05-2005	ontwerp:
schaal: 1:1000	wijz.: 14-10-2005	vastgesteld: 30-03-2006
formaat: A2+	laatste wijz.: 23-11-2005	goedgekeurd:

Postbus 68 5280 AB Vught
Taalstraat 36 Vught
www.bro.nl
telefoon 073 658 90 40
fax 073 658 16 65
e-mail: vught@bro.nl