


TOP: 51 F.  
Helmond  
Sch: 1:25000



Kadastrale Gegevens  
Gem: Gemert  
Sectie: D  
No: 733

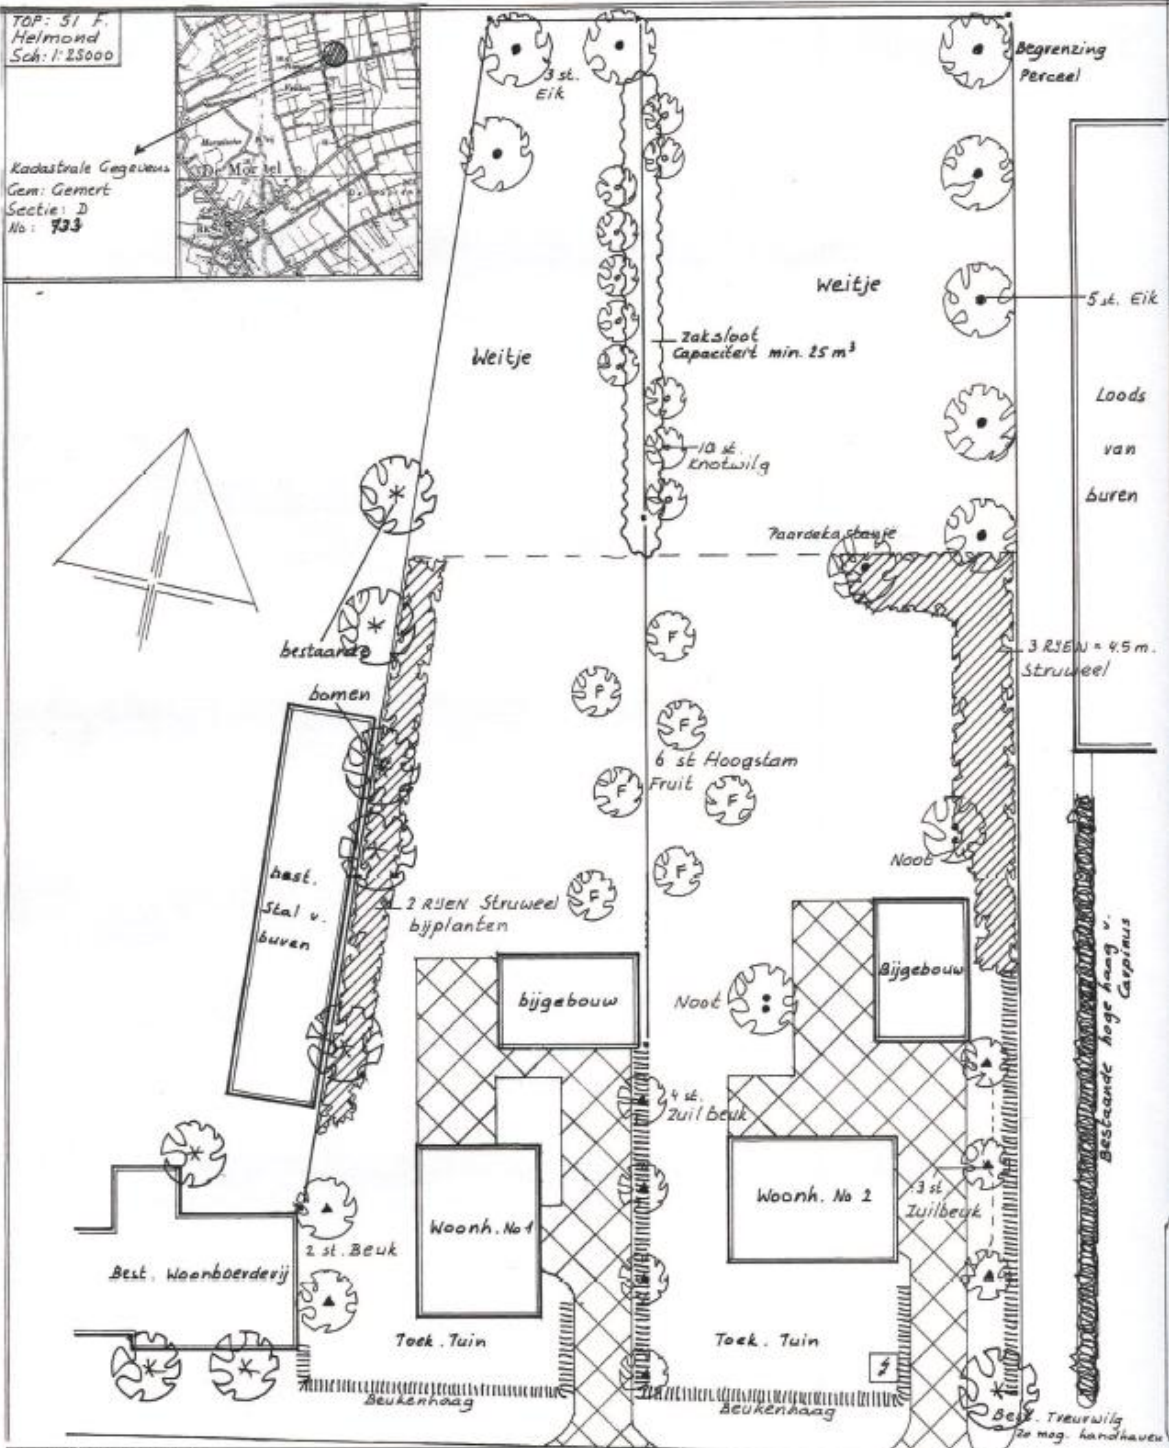

Gemeente Gemert-Bakel.

Erfbeplantingsplan voor: W. v. Mil, Breehorstsedijk 8,  
5425 XR de Morsel.

BREEHORSTSEDIJK

Erfbeplantings- en waterbergingsplan i.v.m. bouw 2 ruimte voor ruimte woningen.



Frans van Steeuwen beplantingen  
Irenestraat 11  
5427 CV Boekel  
tel. 0492-321897  
fax. 0492-324722

Schaal: 1:250  
Datum: 17 augustus 2012  
Gew: 17-12-2012  
contact: Donkers tekenburo

## Frans van Sleuwen - beplantingen

Irenestraat 11

- 5427 CV Boekel

tel. 0492 321887

fax. 0492 324722

Bankrelatie:

Rabo Bank rek. nr. 1080 11267

ontwerp

aanleg

onderhoud

subsidieaanvraag

landsch. beplantingen

Plantsoenlijst voor:

W. v. Mil, Breemhorstsedijk 8, 5425 XR de Mortel.  
i.v.m. bouw 2 ruimte voor ruimte woningen.

file:

Grondsoort:

Vochthoudende zandgrond

datum:

17 december 2012

aantal	soort	latijnse naam	lft.	maat	prijs/st		prijs totaal
<b>26</b>	<b>Bomen</b>						
8	Zomereik	Quercus robur	m.drkl.	12-14	€ 90,00	€	720,00
2	Beuk gewone	Fagus sylvatica	m.drkl.	12-14	€ 100,00	€	200,00
7	Zuil-Beuk	Fagus sylv. Fastigiata	m.drkl.	12-14	€ 150,00	€	1.050,00
2	Okkernoot	Juglans regia	m.drkl.	12-14	€ 80,00	€	160,00
1	Paardekastanje	Aesculus hippocast.	m.drkl.	12-14	€ 80,00	€	80,00
6	Fruittbomen	Hoogstam		10-12	€ 30,00	€	180,00
52	Boompalen (2 palen per boom)	en banden	250 x 8		€ 7,50	€	390,00
10	<b>Snelgroeïend</b>	<b>Loofhout</b>					
10	Knotwilg	Salix alba		peuten	€ 4,00	€	40,00
90 m²	<b>Kniphaag</b>	<b>4 st./m² = 360 st.</b>					
360	Beuk	Fagus sylvatica	1+2	60-80	€ 0,75	€	270,00
250 m²	<b>Struweelbepl.</b>	<b>1.25 x 1.25 m. = 160 st.</b>					
5	Aalbes *	Ribes rubrum	0+2	40-60	€ 1,50	€	7,50
15	Haagbeuk	Carpinus betulus	1+2	60-80	€ 0,60	€	9,00
25	Gelderse roos *	Viburnum opulus	1+1	60-80	€ 0,60	€	15,00
25	Hazelaar	Corylus avellana	1+2	60-80	€ 0,60	€	15,00
15	Kardinaalsmuts *	Euonymus europaeus	1+1	60-80	€ 0,60	€	9,00
25	Kornoelje rode *	Cornus sanguinea	1+1	60-80	€ 0,50	€	12,50
25	Krent *	Amelanchier lamarcki	1+1	60-80	€ 0,60	€	15,00
25	Liguster *	ligustrum vulgare	0+2	60-80	€ 0,50	€	12,50
	<b>Totaal exclusief B.T.W.</b>	<b>/ vracht</b>			€	€	<b>2.465,50</b>

\* in randen te gebruiken

Alle transacties en leveringen geschieden volgens onze verkoop- en handelsvoorwaarden.  
Onder nummer 160 36 223 bij de Kamer van Koophandel te Eindhoven

**Gemeente: Gemert-Bakel.**

**RAPPORT BEHORENDE BIJ BEPLANTINGSPLAN VAN: W. v. Mil,  
Breemhorstsedijk 8, 5425 XR de Mortel. 2 Ruimte voor Ruimte woningen.**

**Planopzet:**

Rond de voormalig stallen en te handhaven woonboerderij (buren) is reeds erfbeplanting aanwezig. Een deel van deze beplanting kan worden gehandhaafd en is in het nieuwe beplantingsplan opgenomen.

Verder is voor het naastgelegen woonhuis van de fam. v. Mil in 2010 een erfbeplantingsplan opgesteld en uitgevoerd. Het huidige plan is in dezelfde stijl opgezet, zodat een landschappelijke eenheid ontstaat.

**Waterberging:**

Hiervoor zal op de grens van de beide percelen een zaksloot worden gegraven. (30 x 2 = 60 m2. Capaciteit ± 30 m3).

**AANLEG:**

*GRONDBEWERKING:*

**Houtsingels, hagen.** De te planten oppervlakte dient ± 60 cm diep los te worden gemaakt.  
Bouwland: Diepwoelen of ploegen, daarna cultivateren of eggen.  
Ruigterrein: eerst frezen, dan diepwoelen of ploegen + cultivateren of eggen.  
Weiland: Geen grondbewerking nodig – direct in grasmat te planten.

**Veren, peuten.** Handmatig gaten graven 40x40x40 cm.  
Peuten (knotwilgen) kunnen ook m.b.v. grondboor worden geplant ± 50 cm diep.

**Bomen** Plantgat graven van 100x100x100 cm. Bodem minimaal 20 cm. los maken.  
Zonodig gat aanvullen met goede teelaarde.

*GRONDVERBETERING:*

**Houtsingels.** De keuze van het plantsoen is zodanig dat extra bemesting in principe niet nodig is.  
Door het inwerken van ± 2 m3 compost /100 m2 zal beplanting beter aanslaan en kan meer droogte verdragen.

**Laanbomen.** Eventueel wat extra compost in plantgat verwerken.

**Fruitbomen.** Beetje oude stalmest in plantgat.

**Beukenhagen.** Het is zinvol wat beukengrond (van onder 'oude' beukenhaag of boom te betrekken) in haagsleuf te strooien.  
Eventueel Hagen AZ van Ecostyle (granulaat met bodemschimmel)





## **ONDERHOUD/BEHEER.**

### **Onkruidbestrijding:**

De houtsingels, haagvoet en boomkransen dienen het 1<sup>e</sup> en 2<sup>e</sup> (zondag 3<sup>e</sup>) groeiseizoen zo goed mogelijk onkruidvrij te worden gehouden. Schoffelen, cultivateren en spitten verdienen de voorkeur boven chemische onkruidbestrijding. Tussen de rijen kan ook worden gefreesd (niet te diep i.v.m. wortelbeschadiging). Wanneer beplanting direct in grasmat is geplant kan worden volstaan met 1 x per jaar uitmaaien (met Bosmaaier).

Bij evt. gebruik van chemische middelen letten op:

- juiste tijdstip (toestand gewas, grond)
  - goede weersomstandigheden
  - juiste concentratie
  - keuze middel (giftigheid/bijwerkingen/"milieuvriendelijkheid")
  - Een andere mogelijkheid is het zaaien van rode of witte klaver of phacelia als bodembedekker.
- Na het 2<sup>e</sup> groeiseizoen kan worden volstaan met pleksgewijs uitmaaien van de beplanting. (open plekken en randen- met bosmaaier)

**Inboet:** Tot minimaal 3 jaar na aanplant dient de beplanting zonodig te worden ingeboet  
In normale seizoenen moet worden gerekend op 10-15 % inboet.

### **Ziektebestrijding:**

Tegen ziekten en plagen is het uit het oogpunt van de beplanting zelden noodzakelijk om te spuiten. Ter voorkoming of beperking van rupsen/insectenplagen is het zinvol om in de winter en voorjaar eventuele 'rupsennesten' op te sporen en te vernietigen.

### **Snoeien:**

Om te voorkomen dat de beplanting te iel opgroeit zal na 4-6 jaar een groot deel van de haagbeuk, hazelaar en krent moeten worden afgezet. (= vlak boven de grond afzagen). November en december zijn geschikte snoei maanden.

Ingeval van een aanwezige zaksloot of wadi is de grote snoeibeurt tevens een goede gelegenheid om deze machinaal op te schonen en of uit te diepen.

De laanbomen ( eik, noot, paardekastanje) dienen regelmatig te worden opgekroond en eventuele zuigers verwijderd.

Te strakke boombanden moeten worden verwijderd of losser gezet.

I.v.m. risico voor zonnebrand (v.d. stam) is het beter de beukenbomen gedurende de eerste jaren niet te kaal op te snoeien.

Hoogstamfruitbomen : kers en pruim niet te veel snoeien – snoeitijd okt.- nov.

Appel en peer – zorgen dat kroon goed "open" blijft, waterlot wegsnoeien –snoeitijd nov.-febr.

Zieke en beschadigde takken verwijderen.

De kniphagen moeten 1-2 x per jaar worden geknipt.

Knotwilgen dienen om de 3-5 jaar te worden geknot.

### **Controle boompalen + banden.**

De boombanden dienen jaarlijks te worden gecontroleerd en eventueel ruimer gezet om insnoeren te voorkomen. Slechte boompalen zonodig vervangen. Na 5 groeiseizoenen kan boompaal + band worden verwijderd.