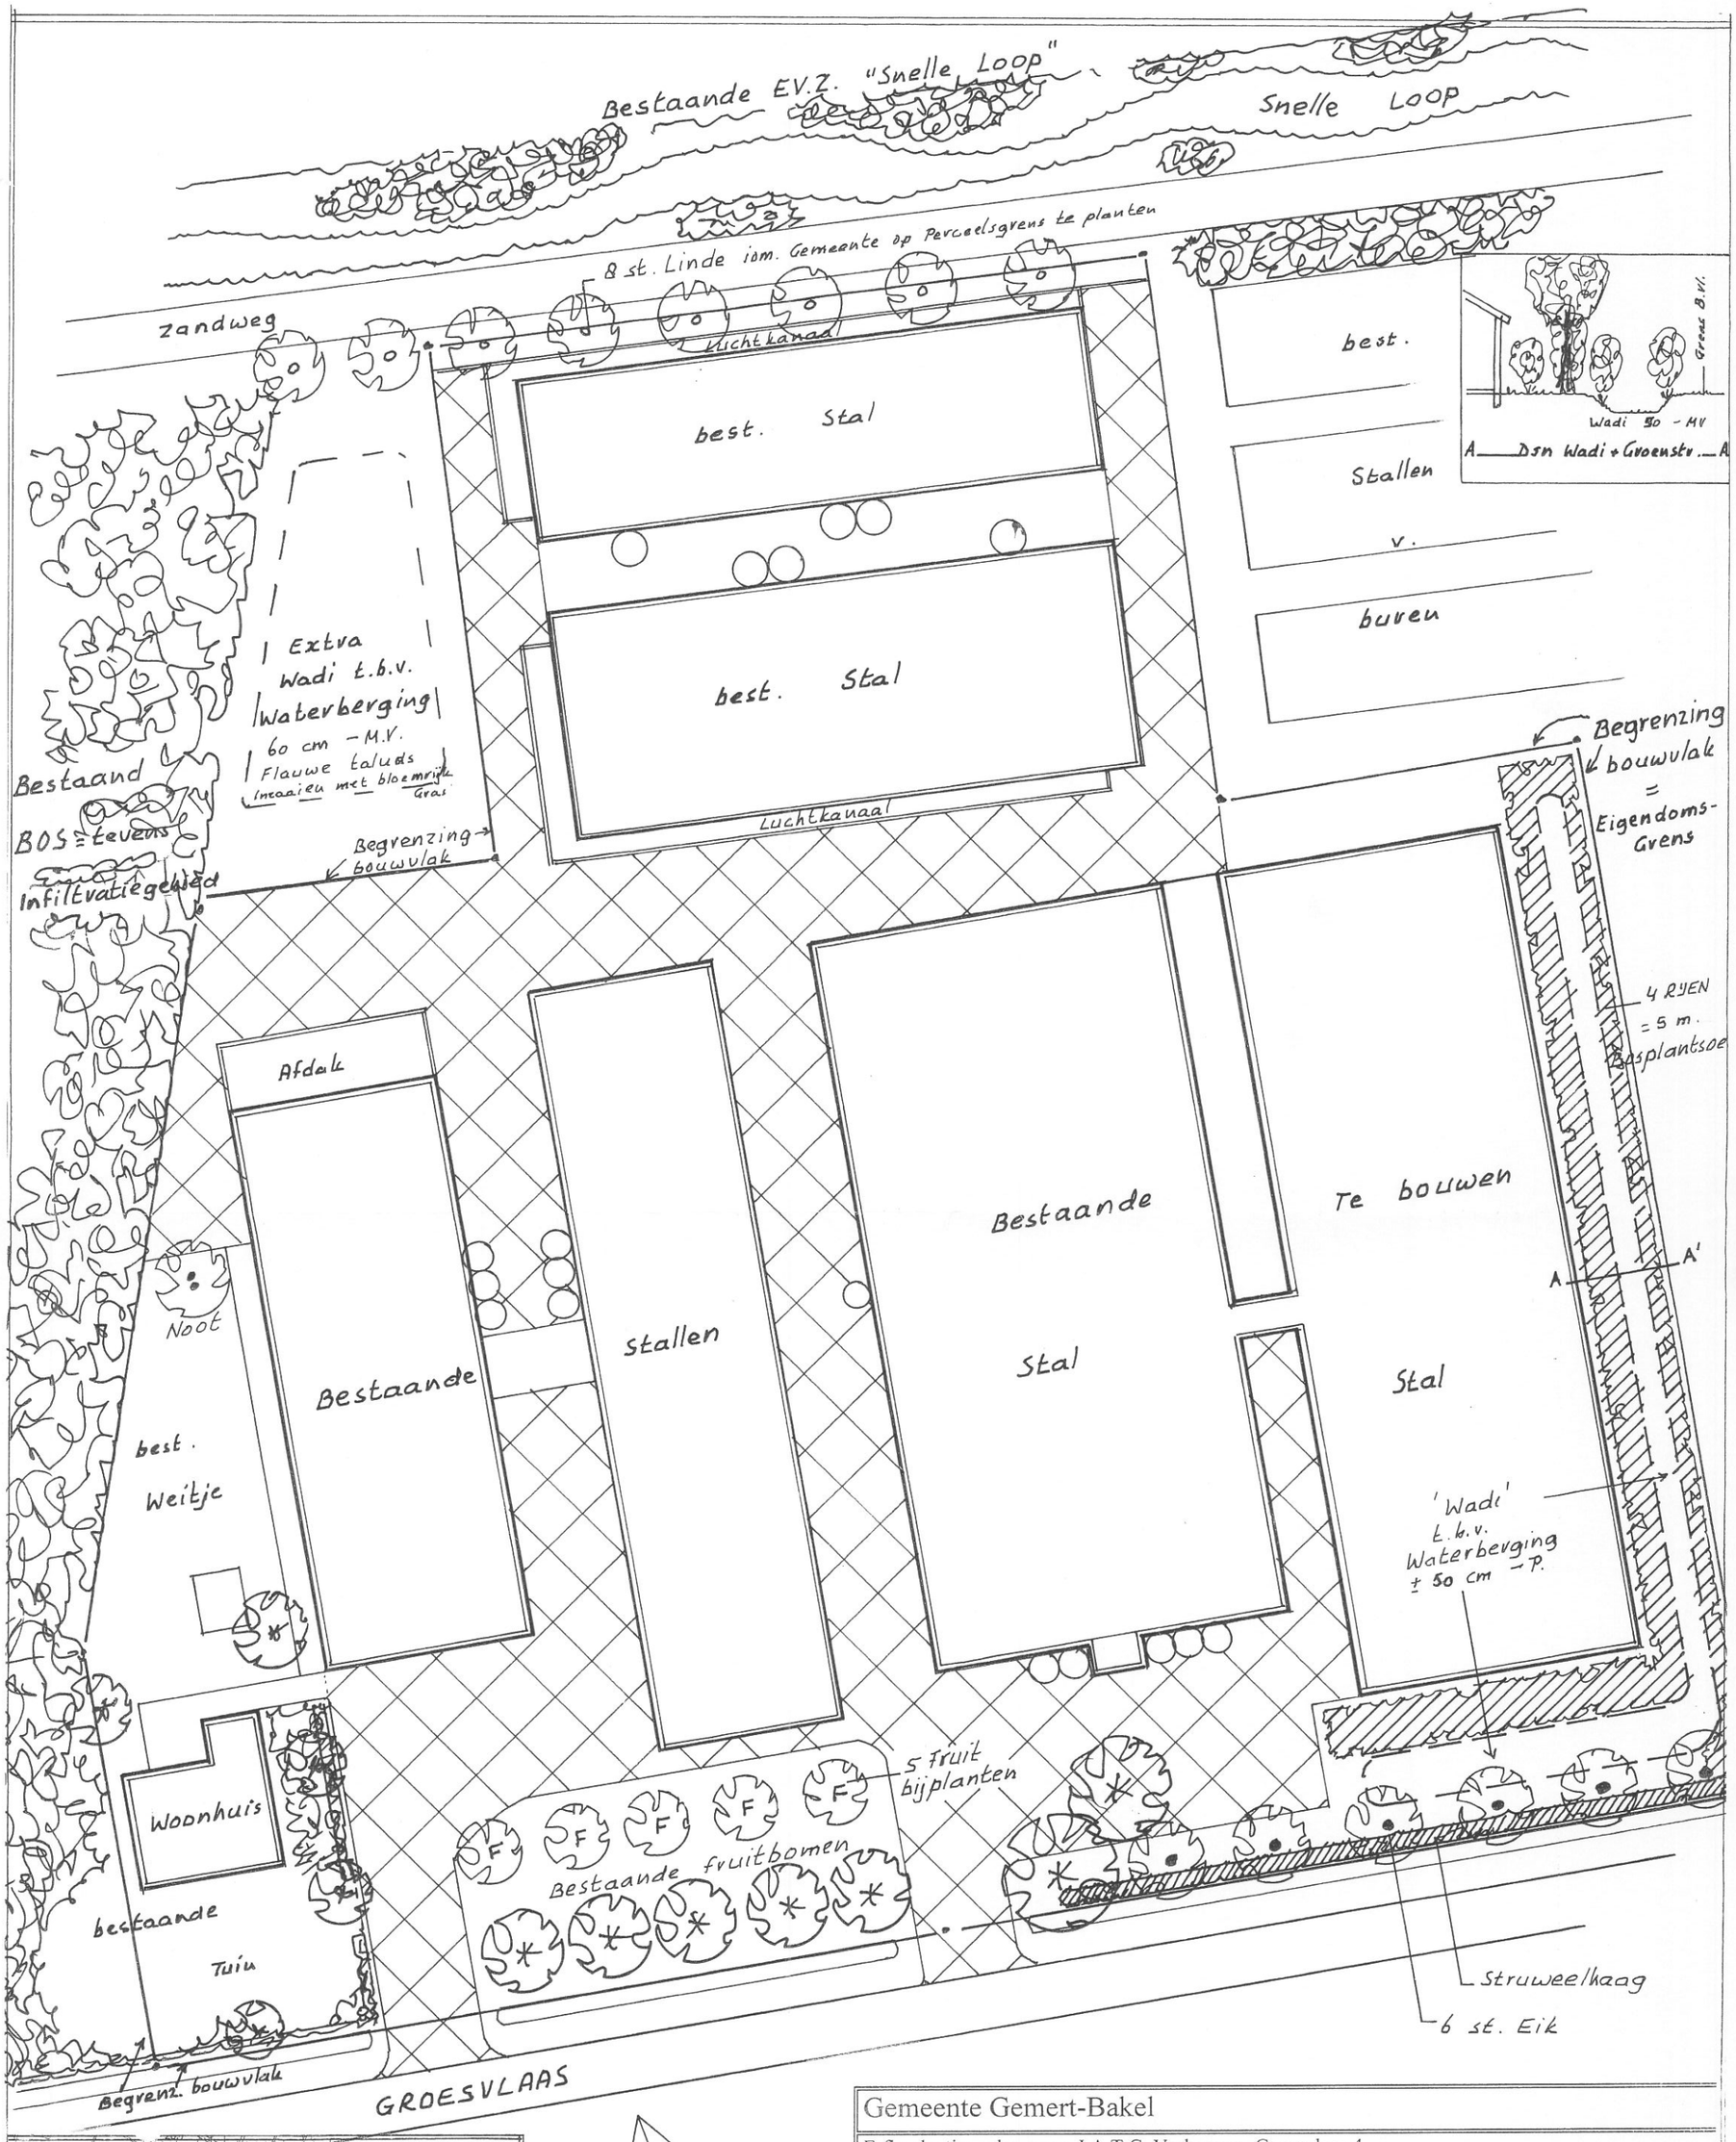

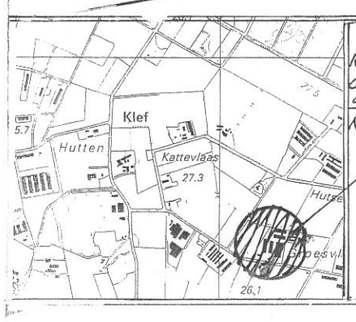

Kadastr. Gegevens
Gem: Gemert - B.
Sectie: S
No: 598
725 726 727

TOP: 52 A.
Milheeze
Sch: 1:25000

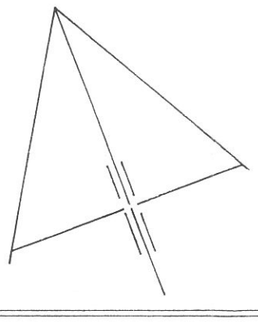

Gemeente Gemert-Bakel

Erfbeplantingsplan voor: J.A.T.C. Verhoeven, Groesvlaas 4, 5763 PD Milheeze.

Erfbeplantings- en waterbergingsplan i.v.m. bouw stal.

vhg
vereniging van hoveniers en groenvoorzieners

Frans van Sleeuwen beplantingen
Irenestraat 11
5427 CV Boekel
tel. 0492-321897
fax. 0492-324722

Schaal : 1: 500
Datum : 12 juli 2011
Gew:
contact Exlan cosultants