
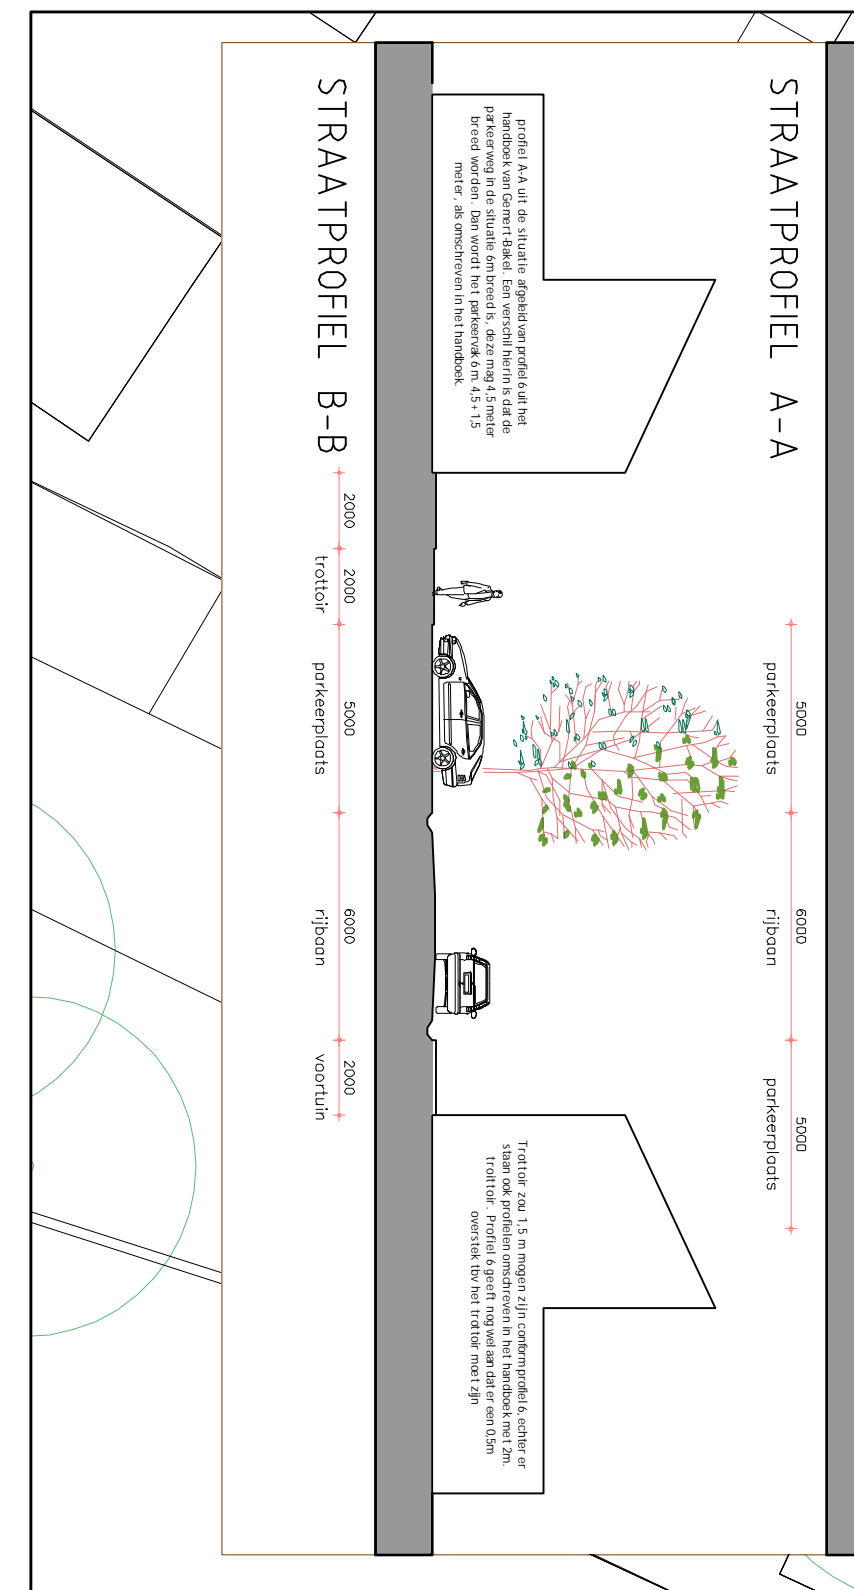


8X LANGSPARKEREN
 22X TANDSPARKEREN
 08X TANDSPARKEREN
 4X PARKEERPLAATS VOOR GARAGE/CARPORT
 (KAVEL 7 EN 10)
 TOTAAL PARKEERPLAATSEN 8-272-34-37

P = AANKEEREN
 G = GARAGE
 B = BERONG
 15. SENDERSWONINGEN
 16. SENDERSWONINGEN
 37. PARKEERPLAATSEN (PN 1.76)

MAAS
 LEIJSING
 WEG, BEHEER
 HEDER
 ERKEN
 HOEDOT

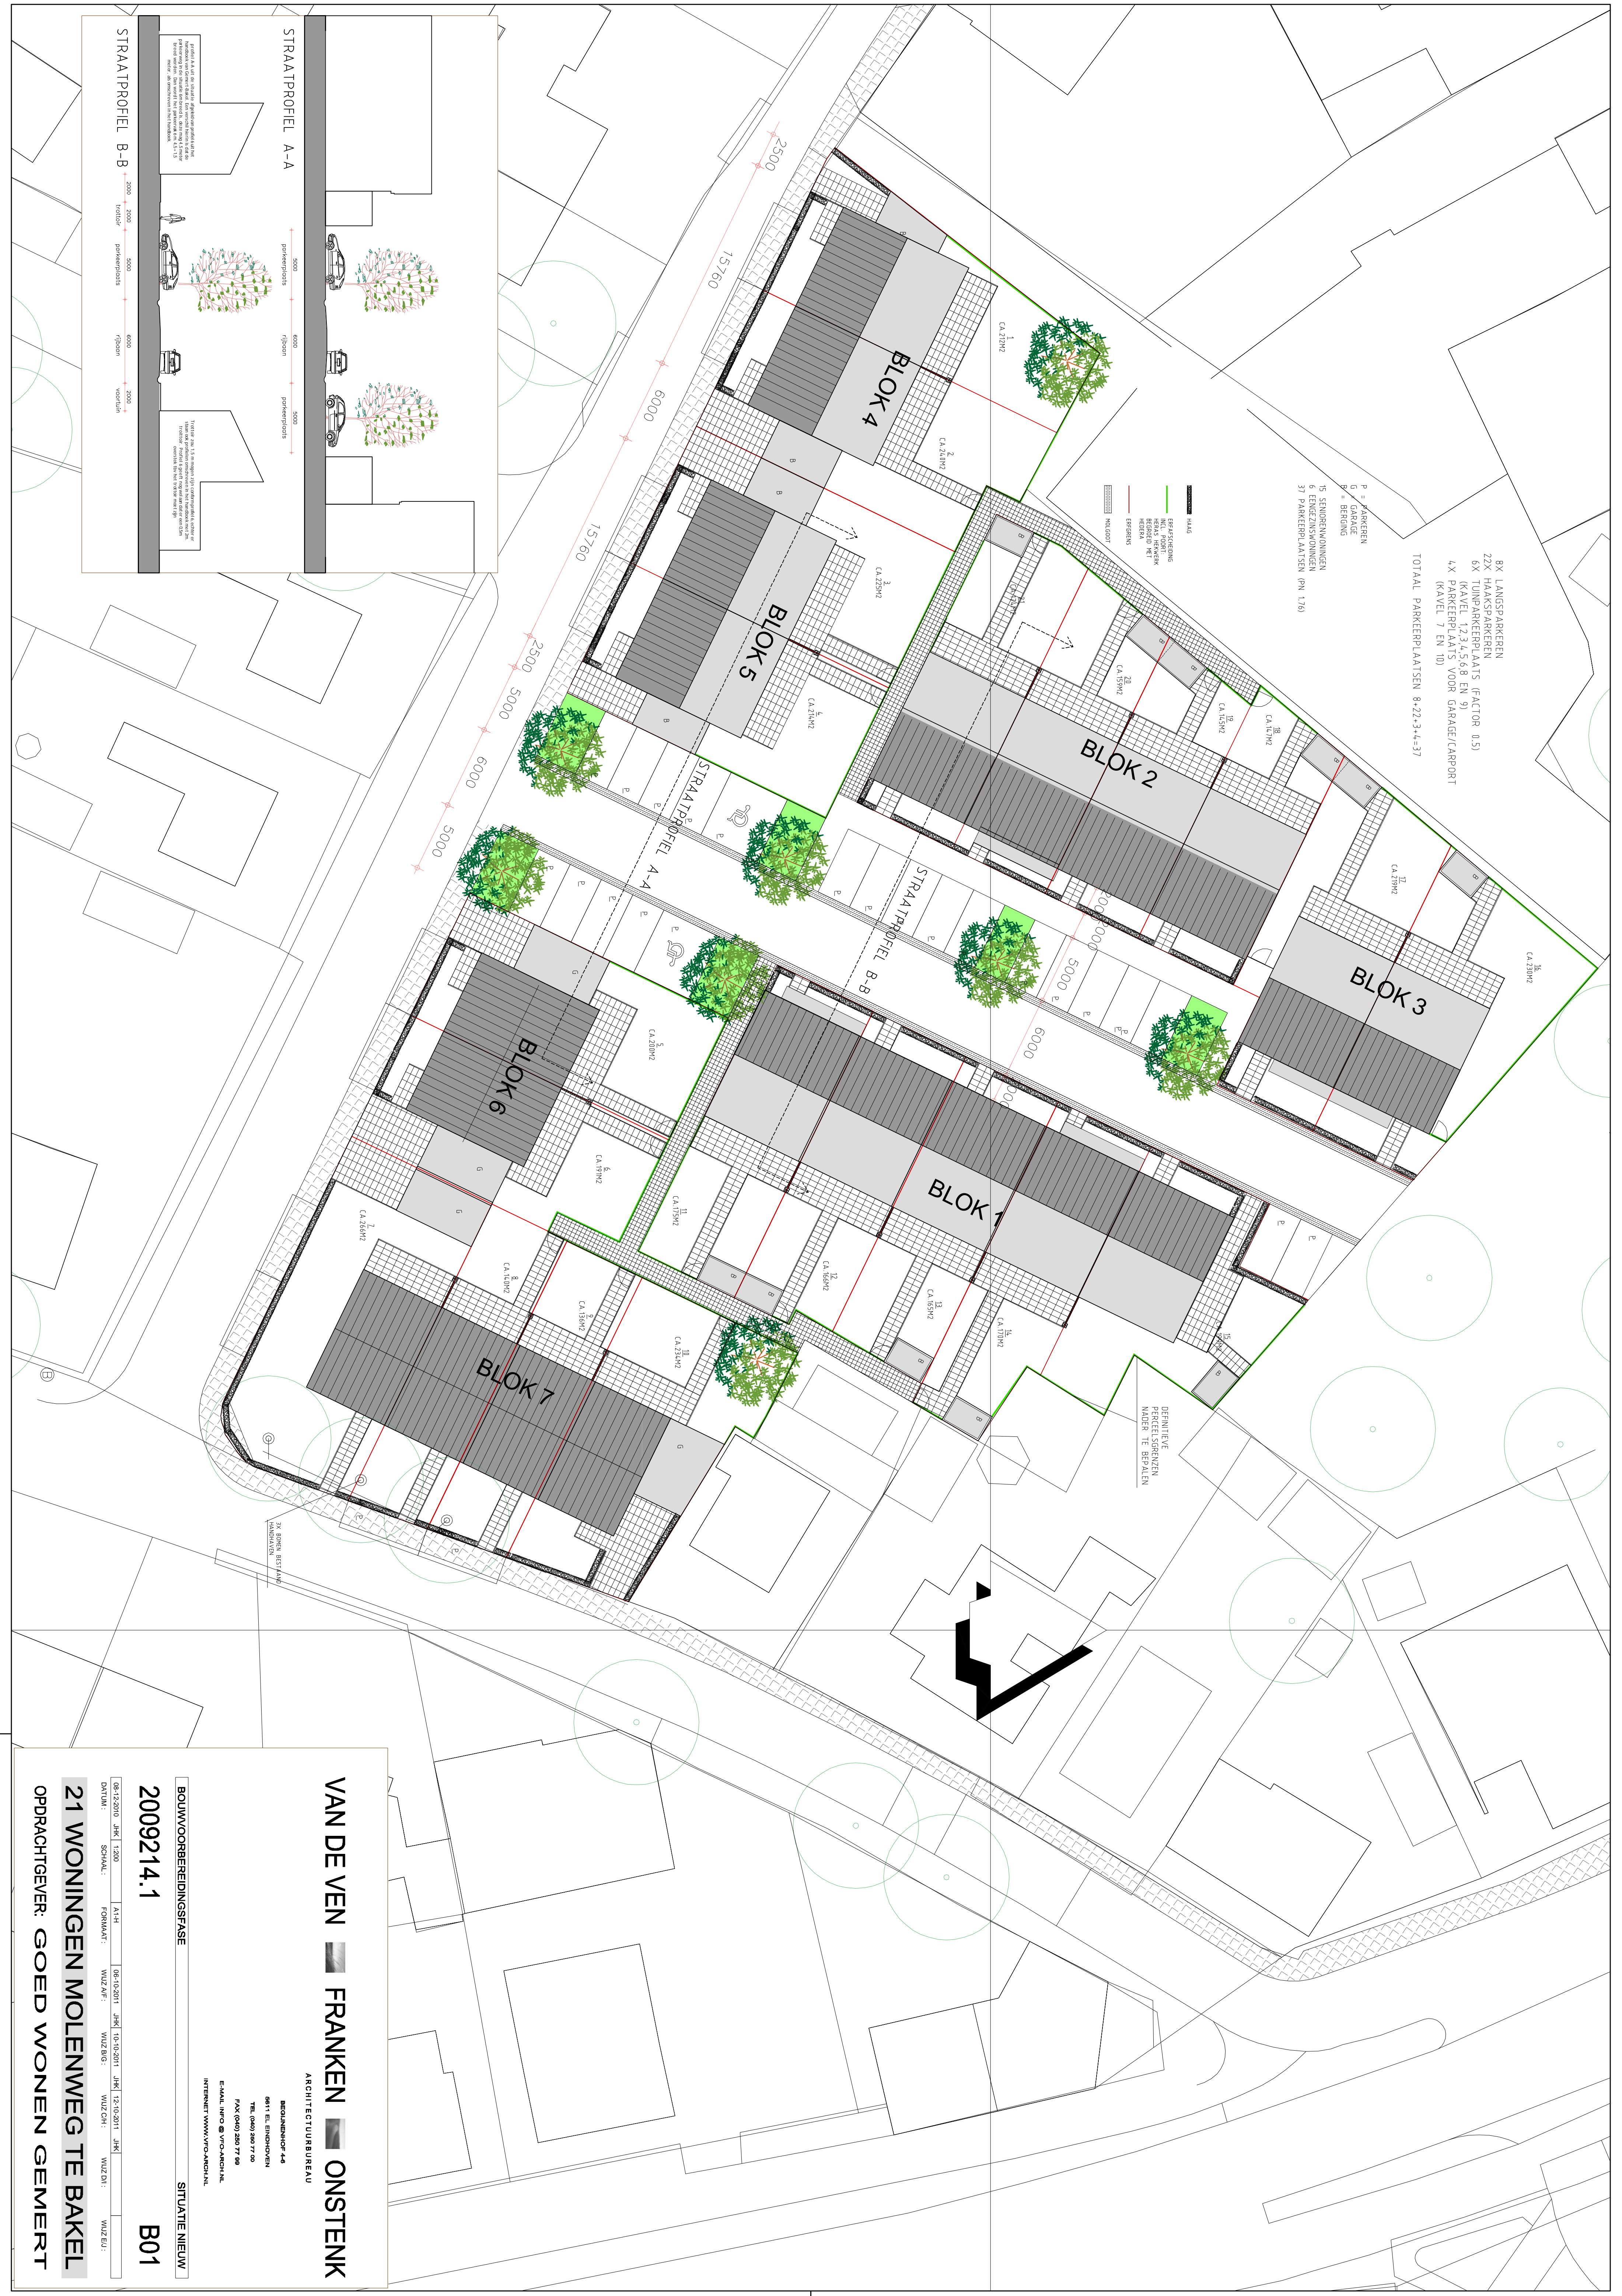

VAN DE VEN **FRANKEN** **ONSTENK**
 ARCHITECTUURBUREAU

BOUWOORBEREIDINGSFASE
2009214.1

SITUATIE NIEUW **B01**

BOUWNUMMER 4-4
 0611 EL. ENCHOVEN
 TEL. (040) 269 77 00
 FAX (040) 269 77 99
 E-MAIL: INFO@VVO-ARCH.NL
 INTERNET: WWW.VVO-ARCH.NL

08-12-2010 JHK | 1200
 DATUM: 08-10-2011 JHK | 10-10-2011 JHK | 12-10-2011 JHK
 SCHAKEL: WJZ AF: WJZ BG: WJZ CH: WJZ E:
 FORMAAT: WJZ AF: WJZ BG: WJZ CH: WJZ E:
 OPDRACHTGEVER: GOED WONEN GEMERT