



8X LANGSPARKEKEN
 22X HAAKSPARKEKEN
 6X TUNPARKEERPLAATS (FACTOR 0.5)
 (KAVEL 1,2,3,4,5,6,8 EN 9)
 4X PARKEERPLAATS VOOR GARAGE/CARPORT
 (KAVEL 7 EN 10)

TOTAAL PARKEERPLAATSEN 8+22+3+4=37

P = PARKEREN
 G = GARAGE
 B = BERGING

15 SENIORWONINGEN
 6 EENGEZINWONINGEN
 37 PARKEERPLAATSEN (PN 1.76)

HAAG
 ERFAATSCHEIDING
 INCL. POORT,
 HERAS, REKWERK
 BEGRIND MET
 HEDERA
 ERFGRENS
 MOLEGOOT

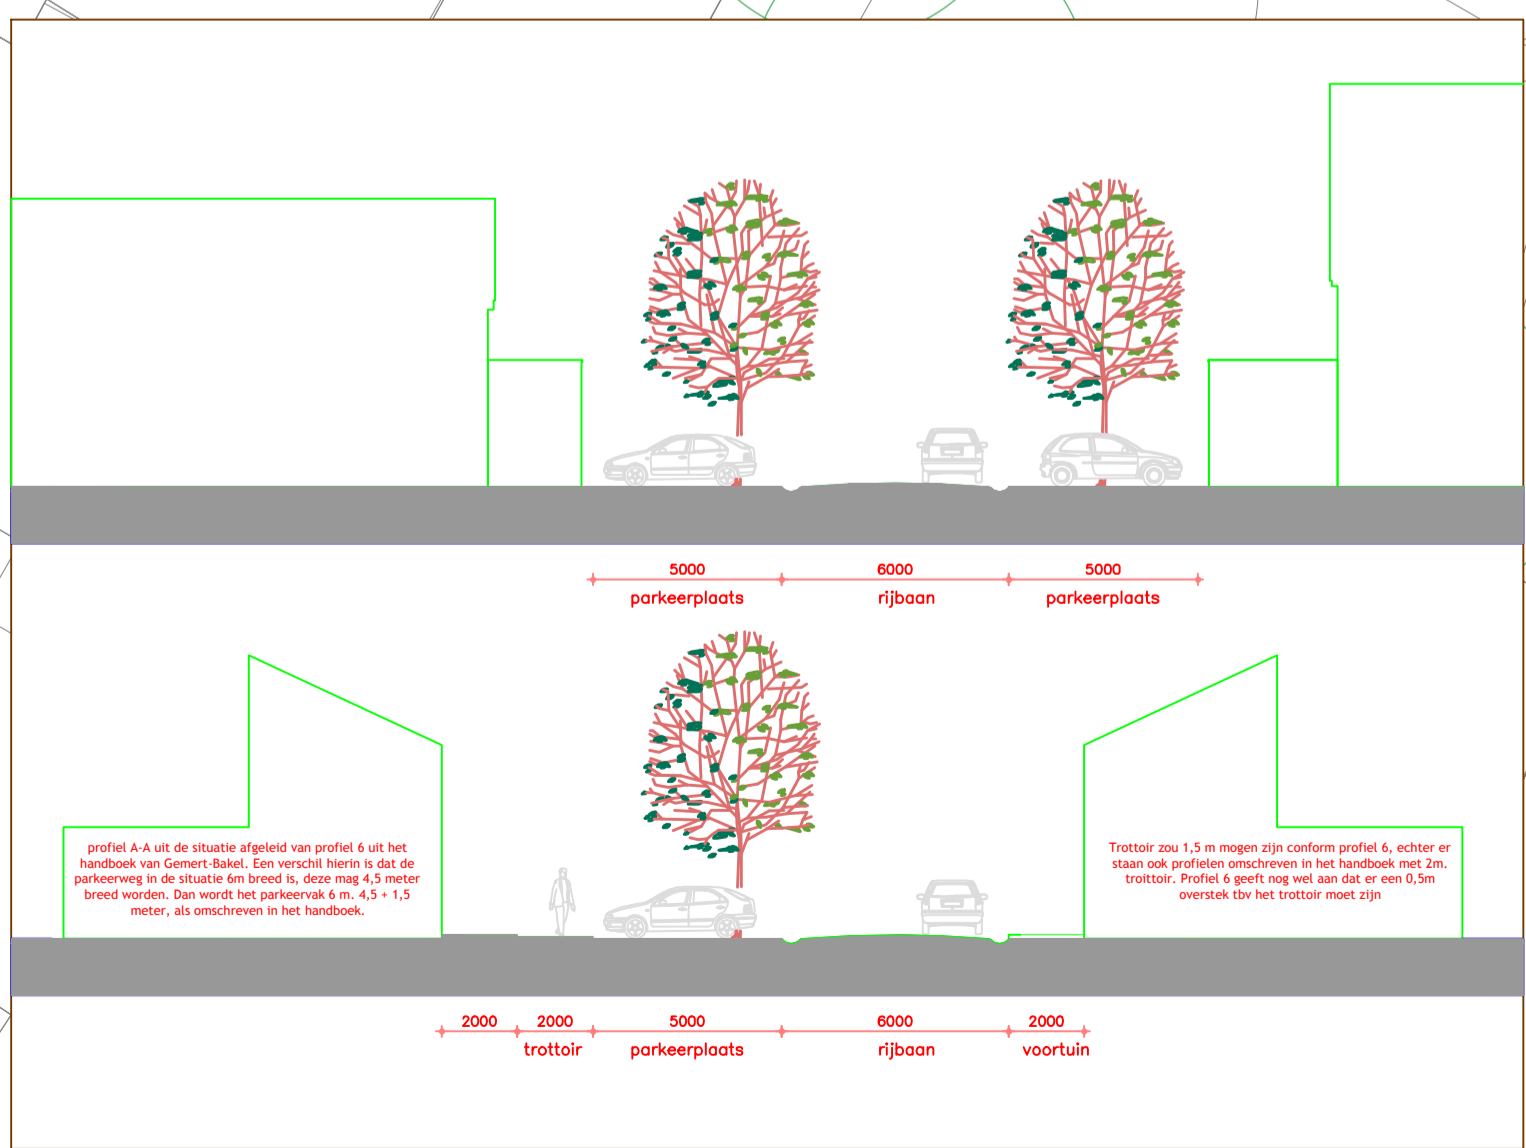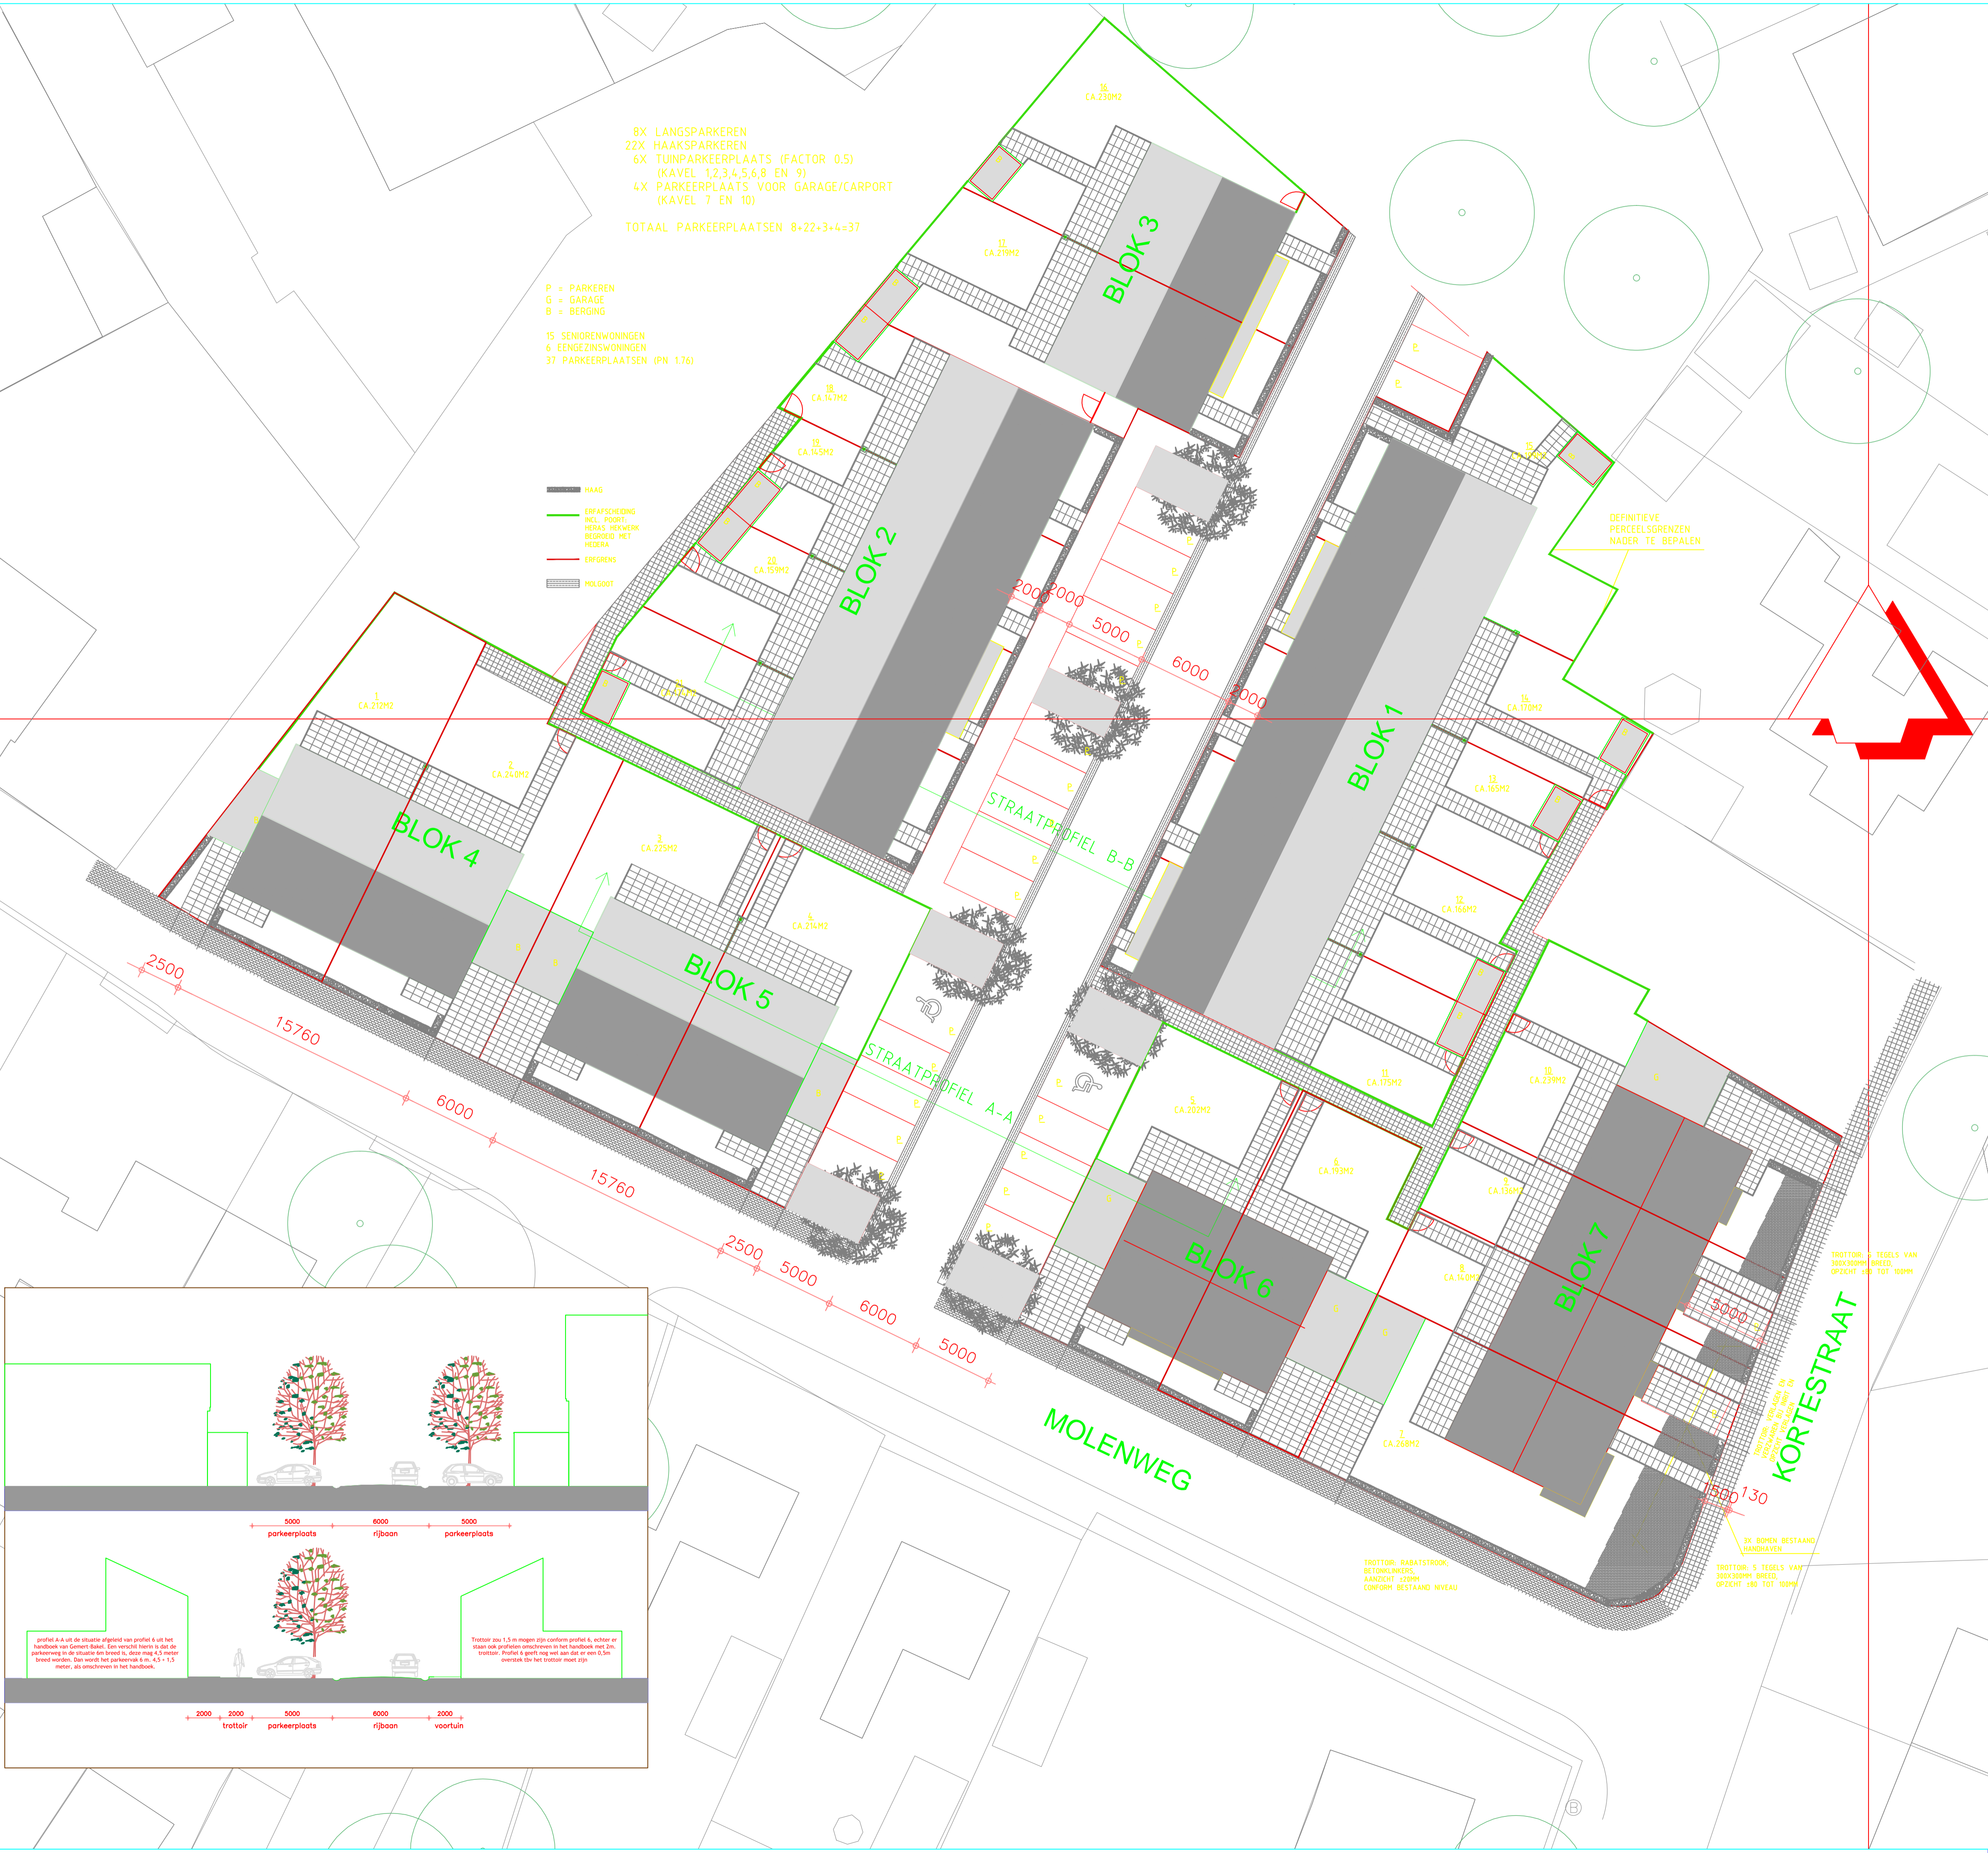

VAN DE VEN **FRANKEN** **ONSTENK**
 ARCHITECTURENBUREAU

300
 BEGUNENHOF 4-6
 5611 EL EINDHOVEN
 TEL (040) 250 77 00
 FAX (040) 250 77 99
 E-MAIL INFO@VFO-ARCH.NL
 INTERNET WWW.VFO-ARCH.NL

BOUWVOORBEREIDINGSFASE SITUATIE NIEUW

2009214.1 **B01**

08-12-2010 JHK 1:200 A1:H 06-10-2011 JHK 10-10-2011 JHK 12-10-2011 JHK 15-02-2012 22-02-2012
 DATUM: SCHAAL: FORMAAT: WUZ AF: WUZ BIG: WUZ CH: WUZ DI: WUZ EU:

21 WONINGEN MOLENWEG TE BAKEL

OPDRACHTGEVER: **GOED WONEN GEMERT**