



RIPSPARK - GERARDUSPLEIN - GEMERT

inrichtingstekening

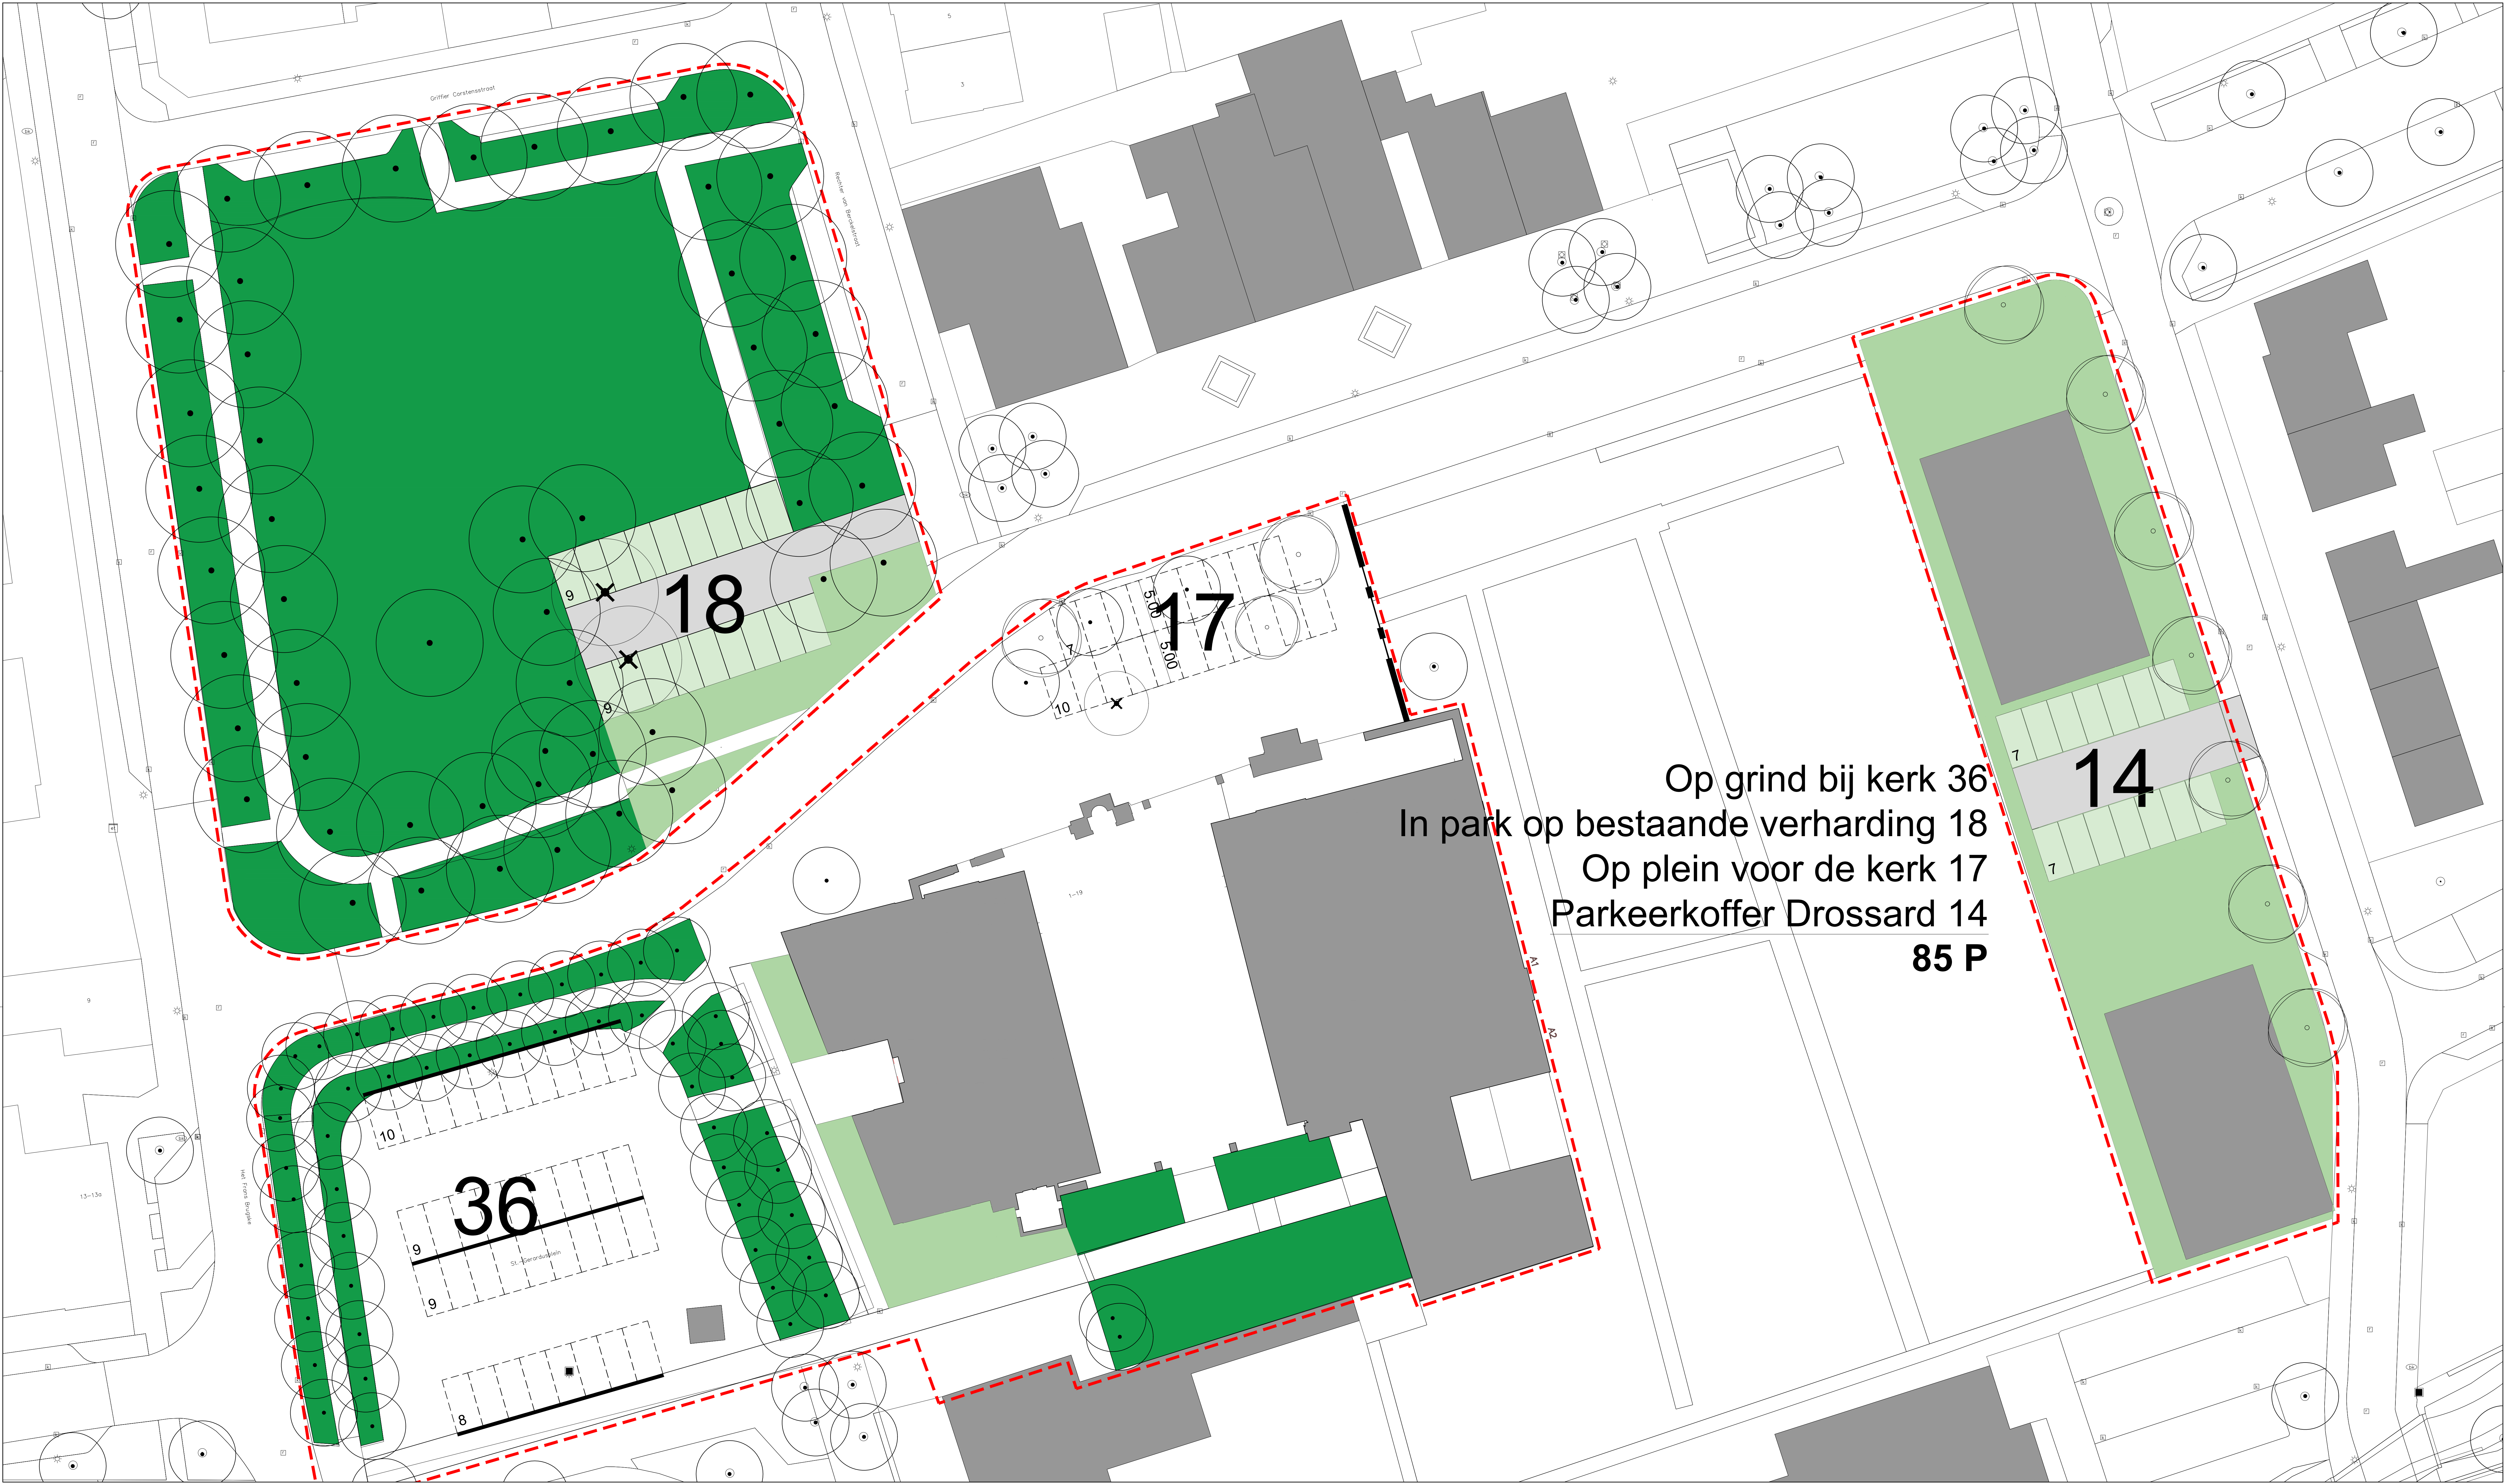

0 20 m

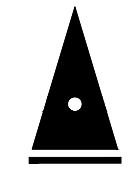

LEGENDA	
	bestaand groenoppervlak
	nieuw groenoppervlak ± 1373m ²
	werkgrens
	nieuwe boom
	bestaande boom
	te roeien boom

3380.01

01

project

plaats

tekening

schaal

datum

versie

• GERARDUSPLEIN

• GEMERT

• PARKEER- EN GROENBALANS

• 1:200

• 14-09-2023

• 18-01-2023

• AS

• AS

MTD

LANDSCHAPSARCHITECTEN

MTD landschapsarchitecten | Zuid-Willmsvaart 142 | Postbus 5225 | 5201 GE 's-Hertogenbosch

T 073 6125033 | F 073 6136666 | E mtd@mtd.nl | W www.mtd.nl