voorgevel

rechterzijgevel

achtergevel



linkerzijgevel




doorsnede



KAD. BEKEND. GEM. BAKEL EN MILHEEZE
SECTIE: P NR: 1977
SCHAAL: 1:500

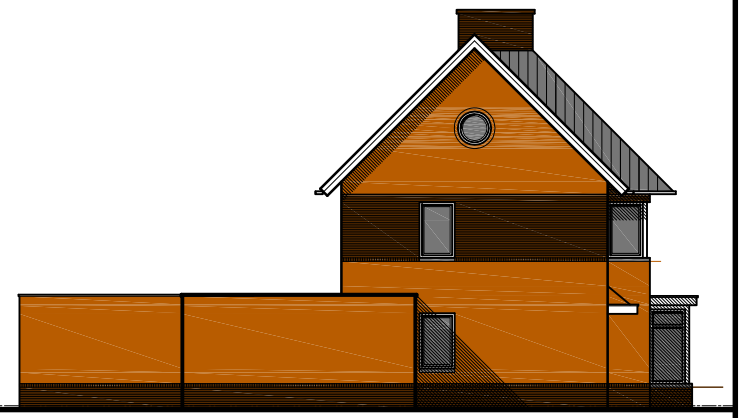


begane grond

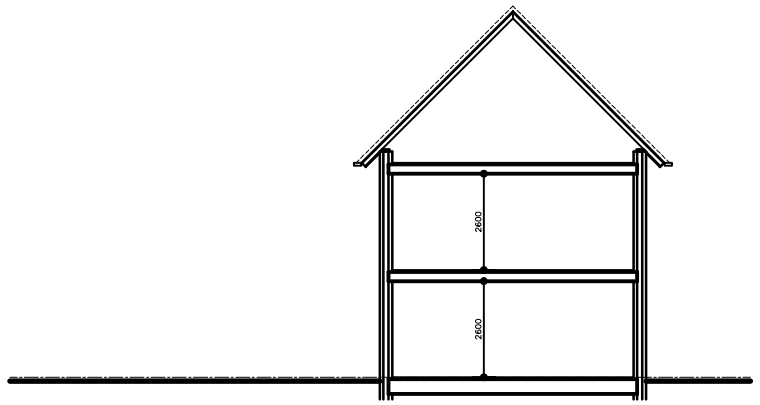


verdieping

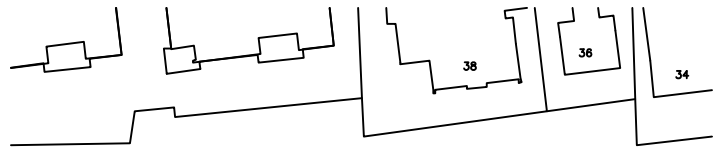


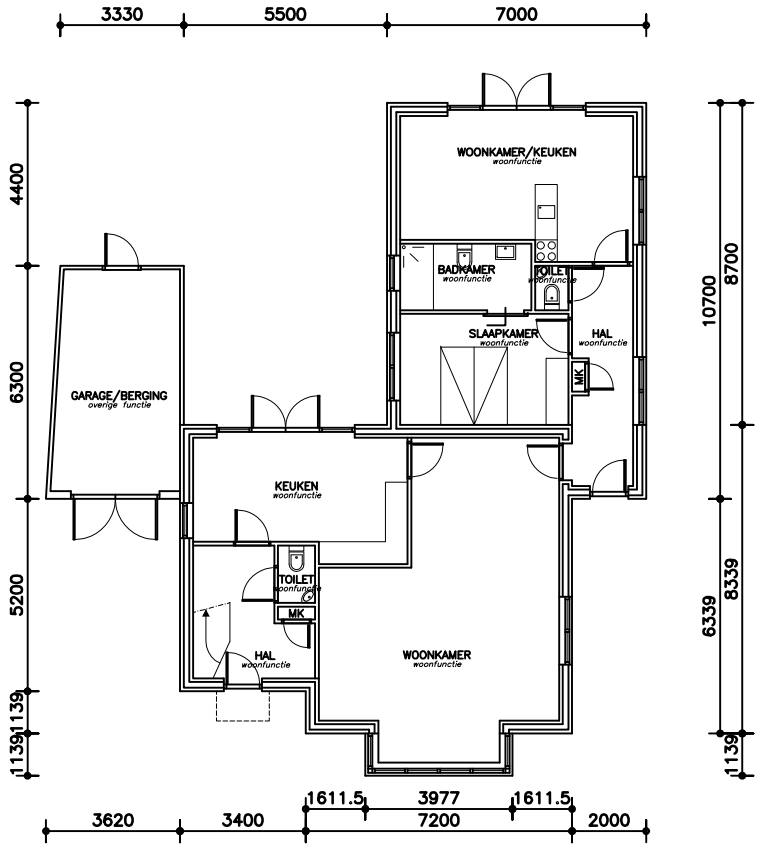zolder

## situatie

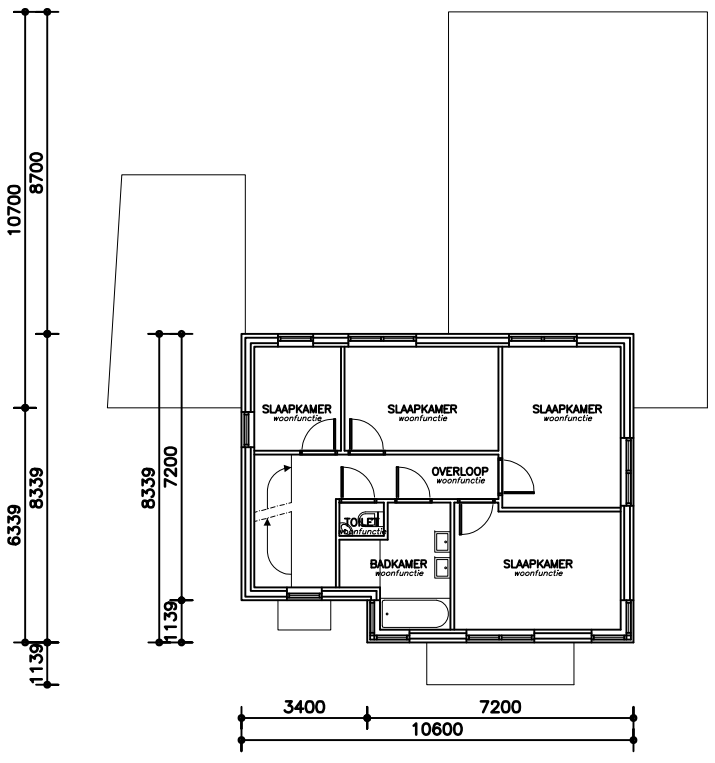
**W. Ariëns Bouwkundig teken- en adviesburo B.V.**

Saltshof 10-10 postbus 497 6600 AL Wijchen
tel: 024-6413611 fax: 024-6423197 e-mail: info@ariens-groep.nl internet: www.ariens-groep.nl

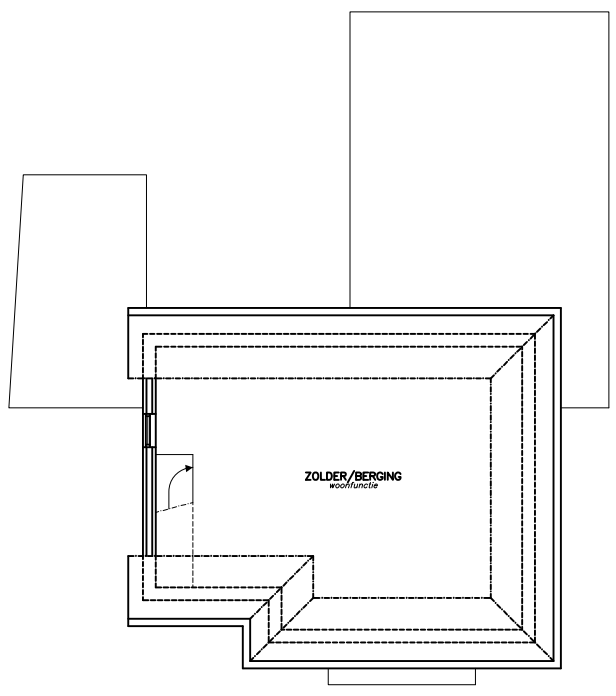
opdrachtgever: NOVUS

betreft: NIEUWBOUW WONING MET MANTELZORGWONING EN EEN 2-ONDER-EEN-KAP WONING (SOCIALE SECTOR)

onderdeel: ONTWERP

| | | | | | | | | | |
|---|---|---|---|---|---|---|---|---|---|
| schaal: | 1:100 | wijziging: | A | 2-FEB.-2012 | E | | getek: | MK | bladform: A1 |
| datum: | 6-SEPT.-2011 | | B | | F | | | | werknr: 11058 |
| | | | C | | G | | | | blad nr: 01 |
| | | | D | | H | | | | |

auteursrecht voorbehouden volgens de wet