

Plantlijst



Boomgaard, plantafstand 4m:

- Notarisappel hoogstamfruitbomen (appelboom) 50%
- Triomphe de Vienne hoogstamfruitbomen (perenboom) 50%

Struweel

- Gewone esdoorn (*Acer pseudoplatanus*) 10%
- Zomereik (*Quercus robur*) 10%
- Gelderse roos (*Viburnum opulus*) 20%
- Eenstijlige meidoorn (*Crataegus monogya*) 20%
- Kardinaalsmuts (*Euonymus*) 20%
- Grauwe wilg (*Salix cinerea*) 20%

plantverband houtwal:

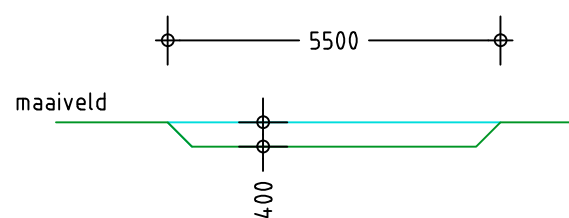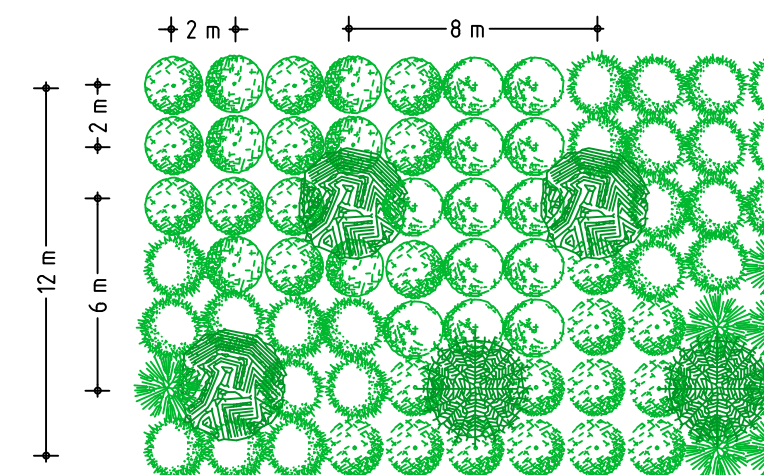

Doorsnede wadi

project:	Rundveehouderij aan de Esdonk 3, 5421 PX te Gemert	getekend: J.Danen	
		datum: 19-10-2012	
opdrachtgever:	De Esdonk V.O.F. Esdonk 3 5421 PX Gemert 0492-367415	wijzigingsdatum A: 21-05-2014	
		B: -	C: -
onderdeel:	Landschappelijke inpassing	D: -	E: -
		F: -	G: -
Postbus 200 5460 BC Veghel		schaal: 1:1000/250/125	
Tel: 0413-382140 Fax: 0413-382102 Mail: mail@exlan.nl Site: www.exlan.nl		formaat: A3	
		projectnr.: 12.0146	
		proj.leider: S.v.Summeren	
		tekeningnr: 12EG1.Z1	