OOSTGEVEL

NOORDGEVEL

WESTGEVEL

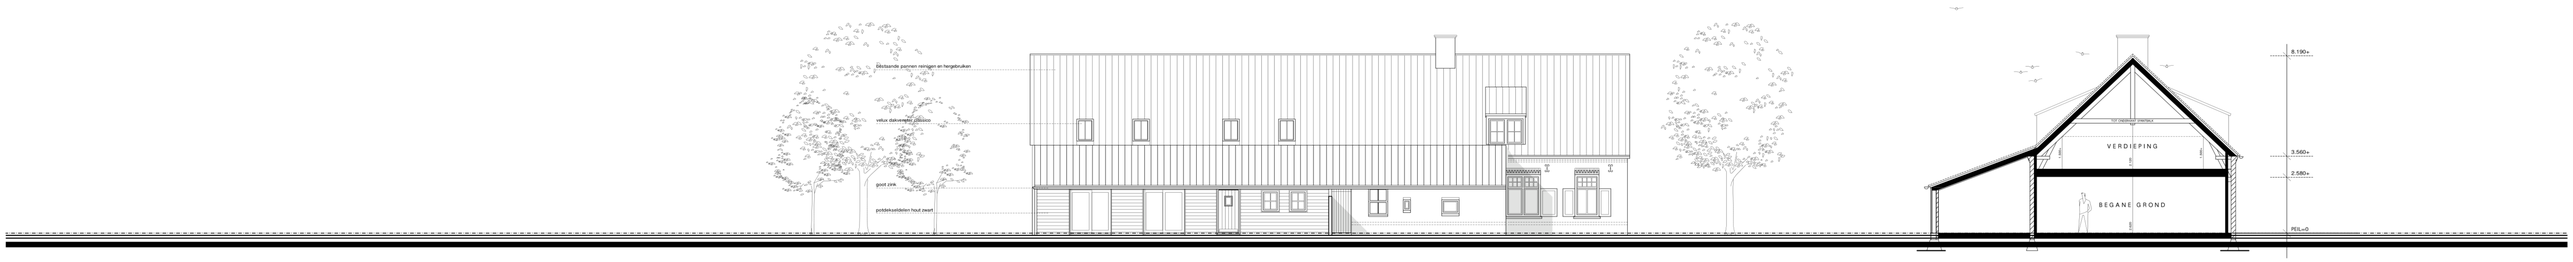

ZUIDGEVEL

DOORSNEDE

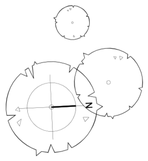

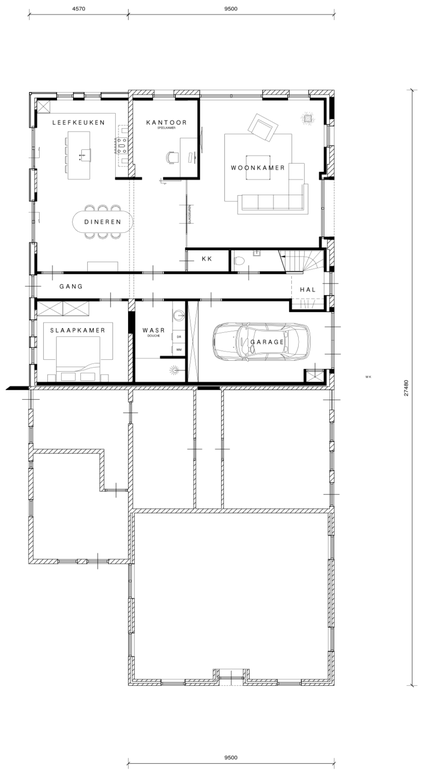

BEGANE GROND

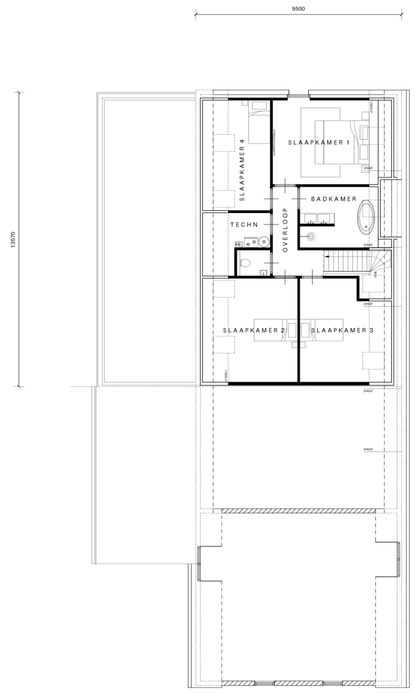

1e VERDIEPING

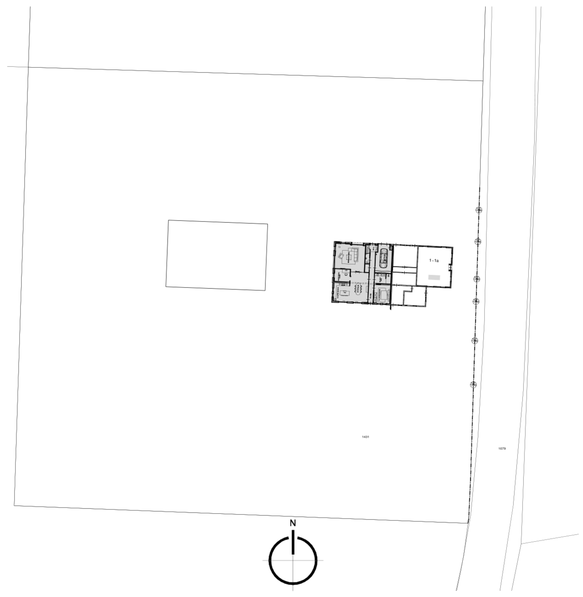

SITUATIE

MILHEEZE, GEMEENTE GEMERT-BAKEL
HEIBLOEM 1 - 1A
SCHAAL 1/500

0m 5m 10m 15m 20m

DEFINITIEF ONTWERP

blad 2

[redacted]

AANVRAGER	[redacted]	getekend	[redacted]
		schaal	: 1/100
PLAN	Het verbouwen van een halfvrijstaande woonboerderij aan Heibloem 1 - 1a te Milheeze, gemeente Gemert-Bakel	datum	: 23 april 2021
		werknr.	: 2047

Alle opdrachten worden uitsluitend uitgevoerd onder toepassing(shlied van de Standaardvoorwaarden De Nieuwe Regeling 2011 Rechtsverschouding opdrachtgever - architect, ingenieur en adviseur (DNR 2011). DNR 2011 is gedeponeerd ter griffie bij de rechtbank te Amsterdam onder nummer 78/2011/nummer 56/2013. Deze tekening mag zonder onze toestemming niet worden verkleinrgs/uitgezet of aan derden ter inzage worden gegeven.