



Bijlage 2: gewenst bouwblok aan de Jodenpeeldreef 5:

Kaartje benodigde omvang 3 ha. Jodenpeeldreef 5

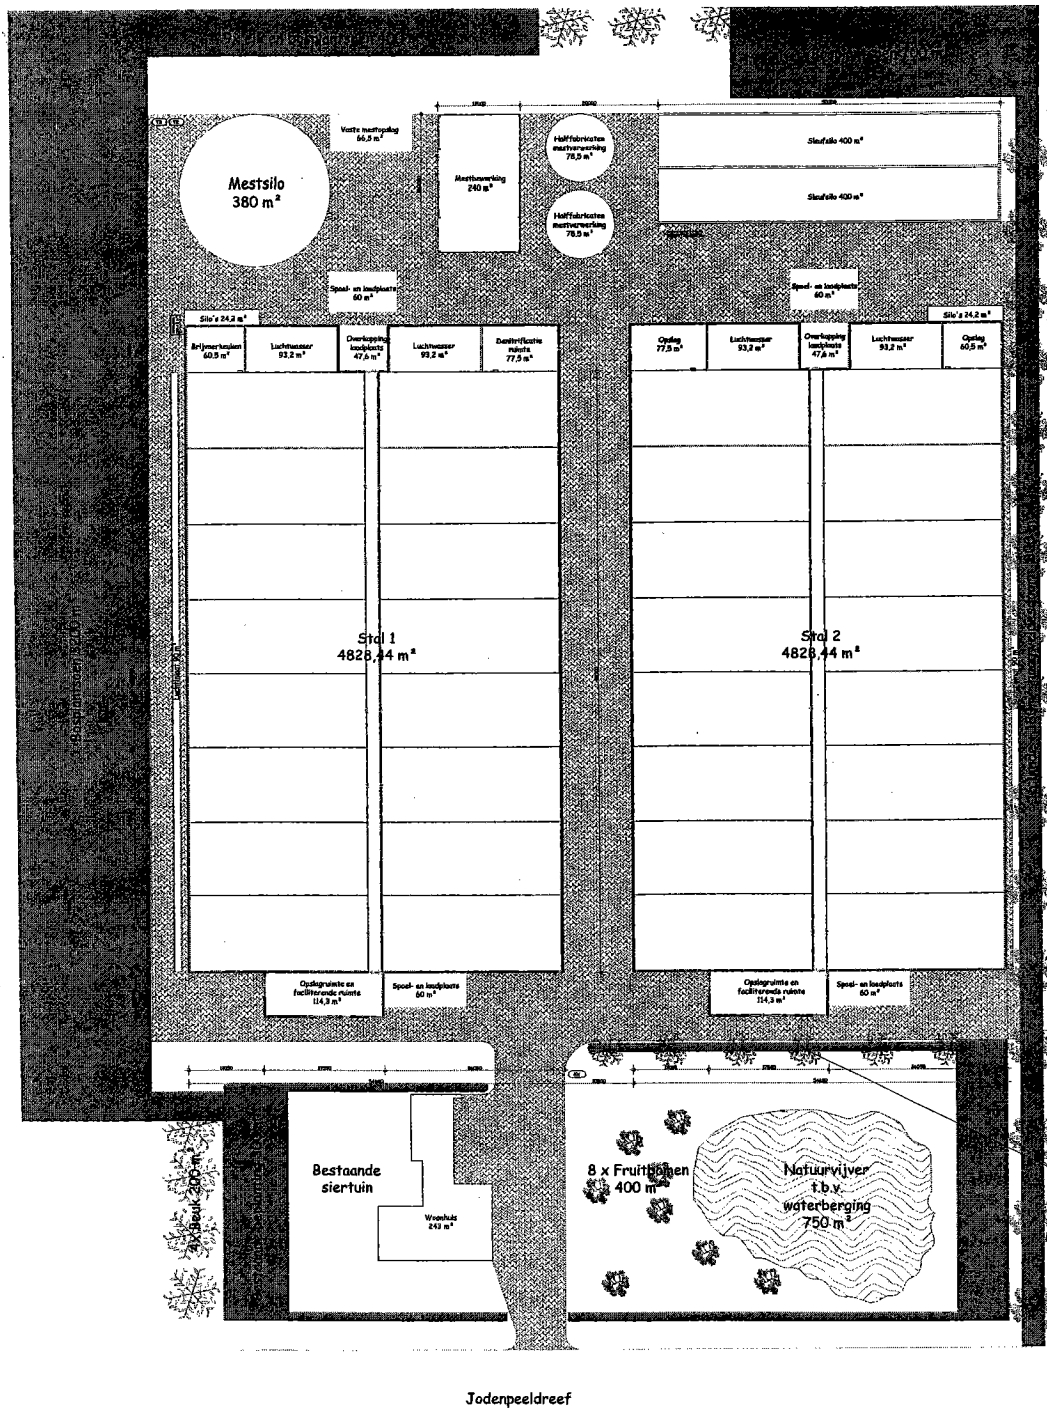

Totaal Erfverharding 4907 m²

6x Haagbeuk + beukenhaag 300m²

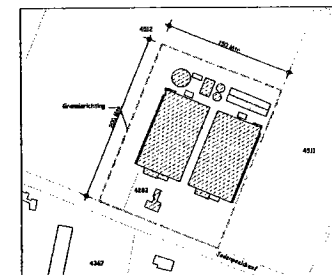




Jodenpeeldreef