


- BEVEL HOEKJ -

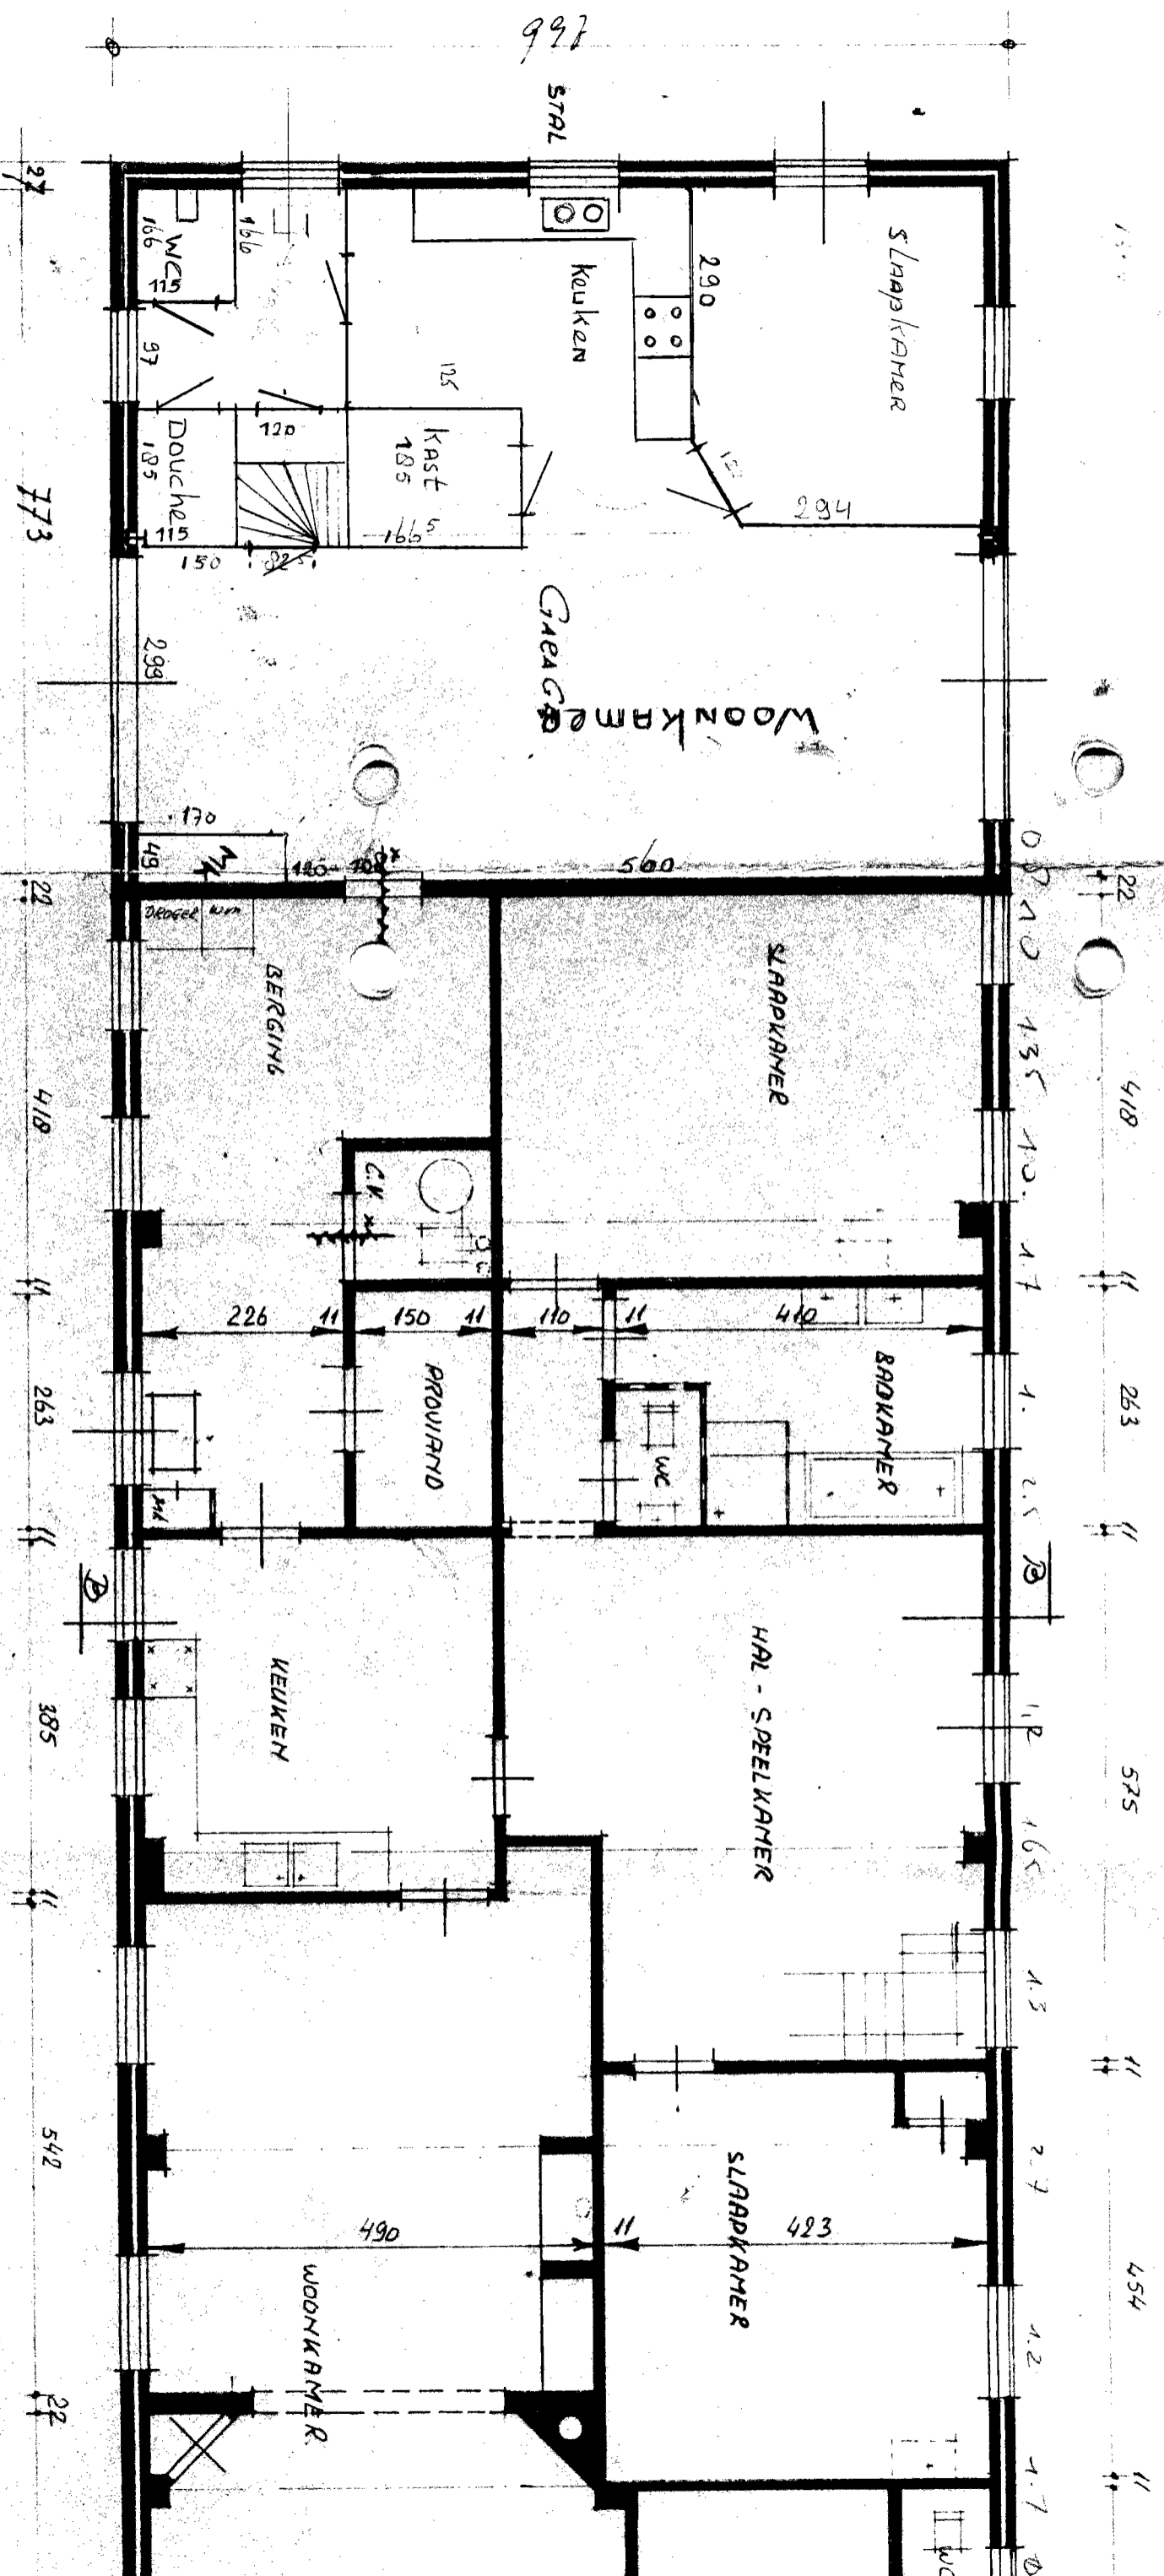


Balklang?
 Balken draagende 7x16 cm
 Afstand hout tot cm
 m, was 13,4 cm

- PLATTEGROND -

D. Schouten - De Wind 20 5421 ZL

- GEVEL MUUR -

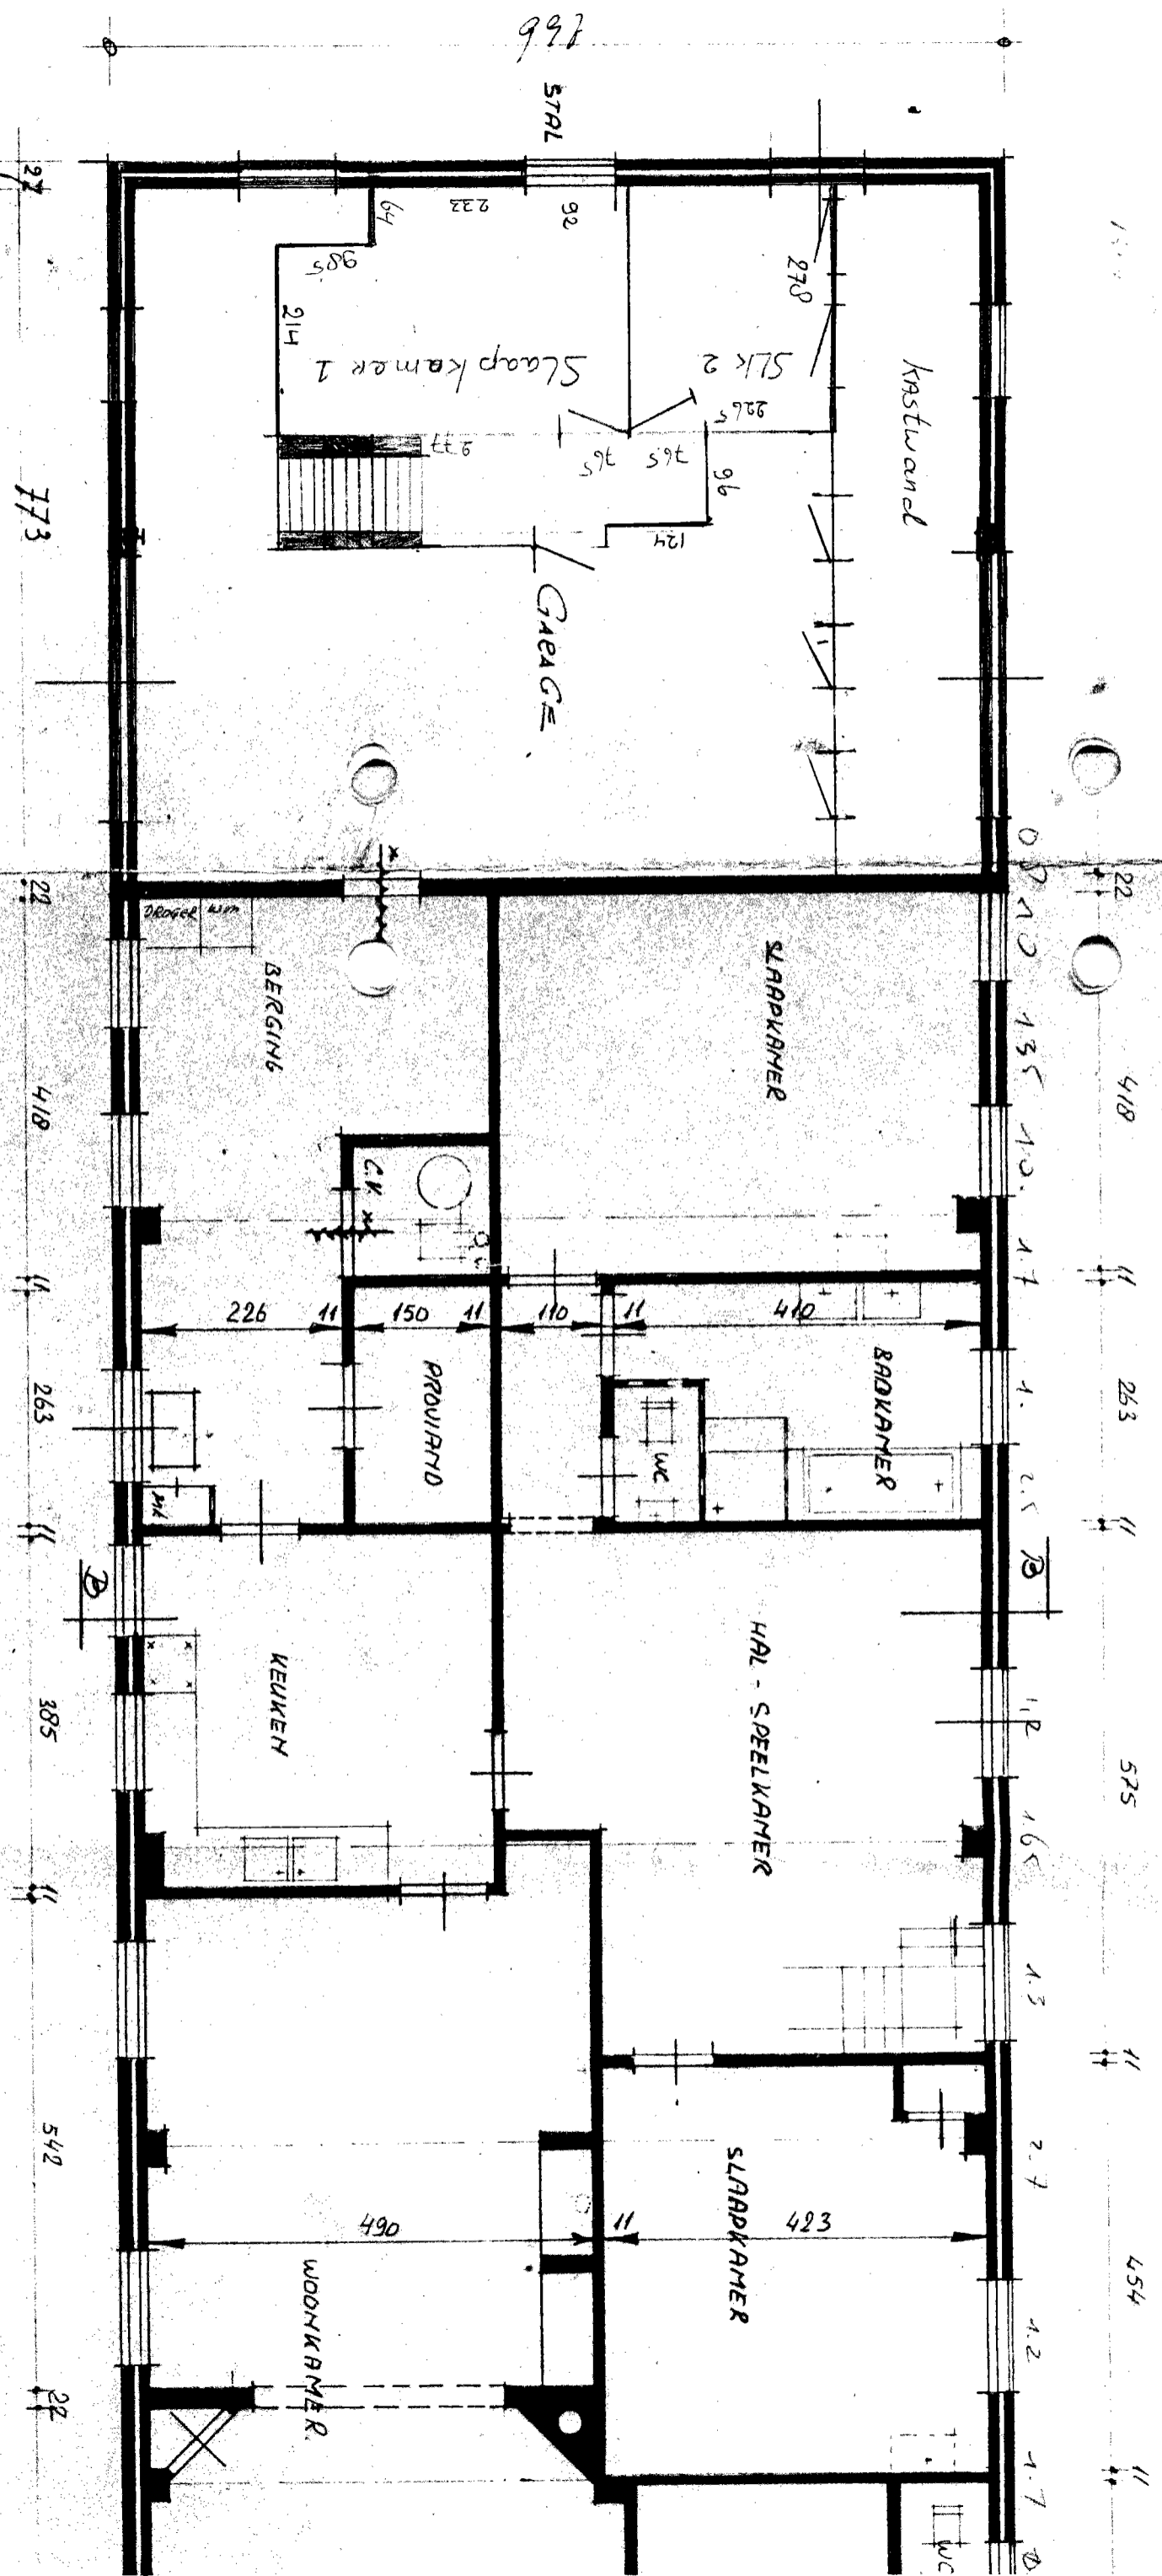

- PLATTEGROND -

Bovenverdieping
 8m, was 13,4 m'

D Schouder De Wind 20 542121